

DOCUMENTO Documento por Defecto: DOCUMENTACION_GRAFICA.pdf		IDENTIFICADORES Número de la anotación: 314 , Fecha de entrada: 20/03/2023 18:16 :00	
OTROS DATOS Código para validación: 2UZ72-J082Q-427JA Página 1 de 23		FIRMAS	ESTADO INCLUYE FIRMA EXTERNA




Esta es una copia impresa del documento electrónico (Ref: 19546 2UZ72-J082Q-427JA 768174C89A6E842E9AB1C7C9F23F09F45F014BB1) generada con la aplicación informática Firmadoc. El documento no requiere firmas. Mediante el código de verificación puede comprobar la validez de la firma electrónica de los documentos firmados en la dirección web: https://udalenegeiz.aia.eus/portal/verificarDocumentos.do?pes_cod=-2&ent_id=13&idioma=-1 Firmado por : 1. CN=GRACIA MOLINA ADOLFO - 16292432Z. OID.2.5.4.42=#OC0641444F4C464F. SERIALNUMBER=IDCES-16292432Z. C=ES () el 20/03/2023 18:16:07.




NOTA: ESTE DOCUMENTO ES COPIA ORIGINAL. CUALQUIER UTILIZACIÓN Y/O REPRODUCCIÓN TOTAL O PARCIAL DEL MISMO REQUIERE DE LA AUTORIZACIÓN EXPRESA DE ADOLFO GRACIA MOLINA, ARQUITECTO

ANTEPROYECTO PARA LA REHABILITACION DE LOS EDIFICIOS EXISTENTES EN LA PARCELA CATASTRAL 383 DEL POLIGONO 1, PLAZA FRAY PEDRO URBINA Nº 3 DE BERANTEVILLA, ALAVA.			Nº PLANO 01
Plano: SITUACION, FOTOGRAFIA AEREA.			MARZO 2023
Propiedad: EXMO. AYUNTAMIENTO DE BERANTEVILLA	SIN Escala	ARQUITECTO: ADOLFO GRACIA MOLINA	

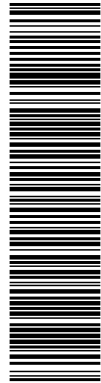

Esta es una copia impresa del documento electrónico (Ref: 19546 2UZ72-J082Q-427JA 768174C89A6E8A2E9AB1C7C8F23F09F45F014BB1) generada con la aplicación informática Firmadoc. El documento no requiere firmas. Mediante el código de verificación puede comprobar la validez de la firma electrónica de los documentos firmados en la dirección web: https://sedelectronica.araba.eus/portal/verificarDocumentos.do?pes_cod=-2&ent_id=13&idioma=1 Firmado por : 1. CN=GRACIA MOLINA ADOLFO - 162924322. OID.2.5.4.4=60CD0475241434941204D4F4C694E41, OID.2.5.4.42=OC0641444F4C464F, SERIALNUMBER=IDCES-162924322, C=ES O el 20/03/2023 18:16:07.

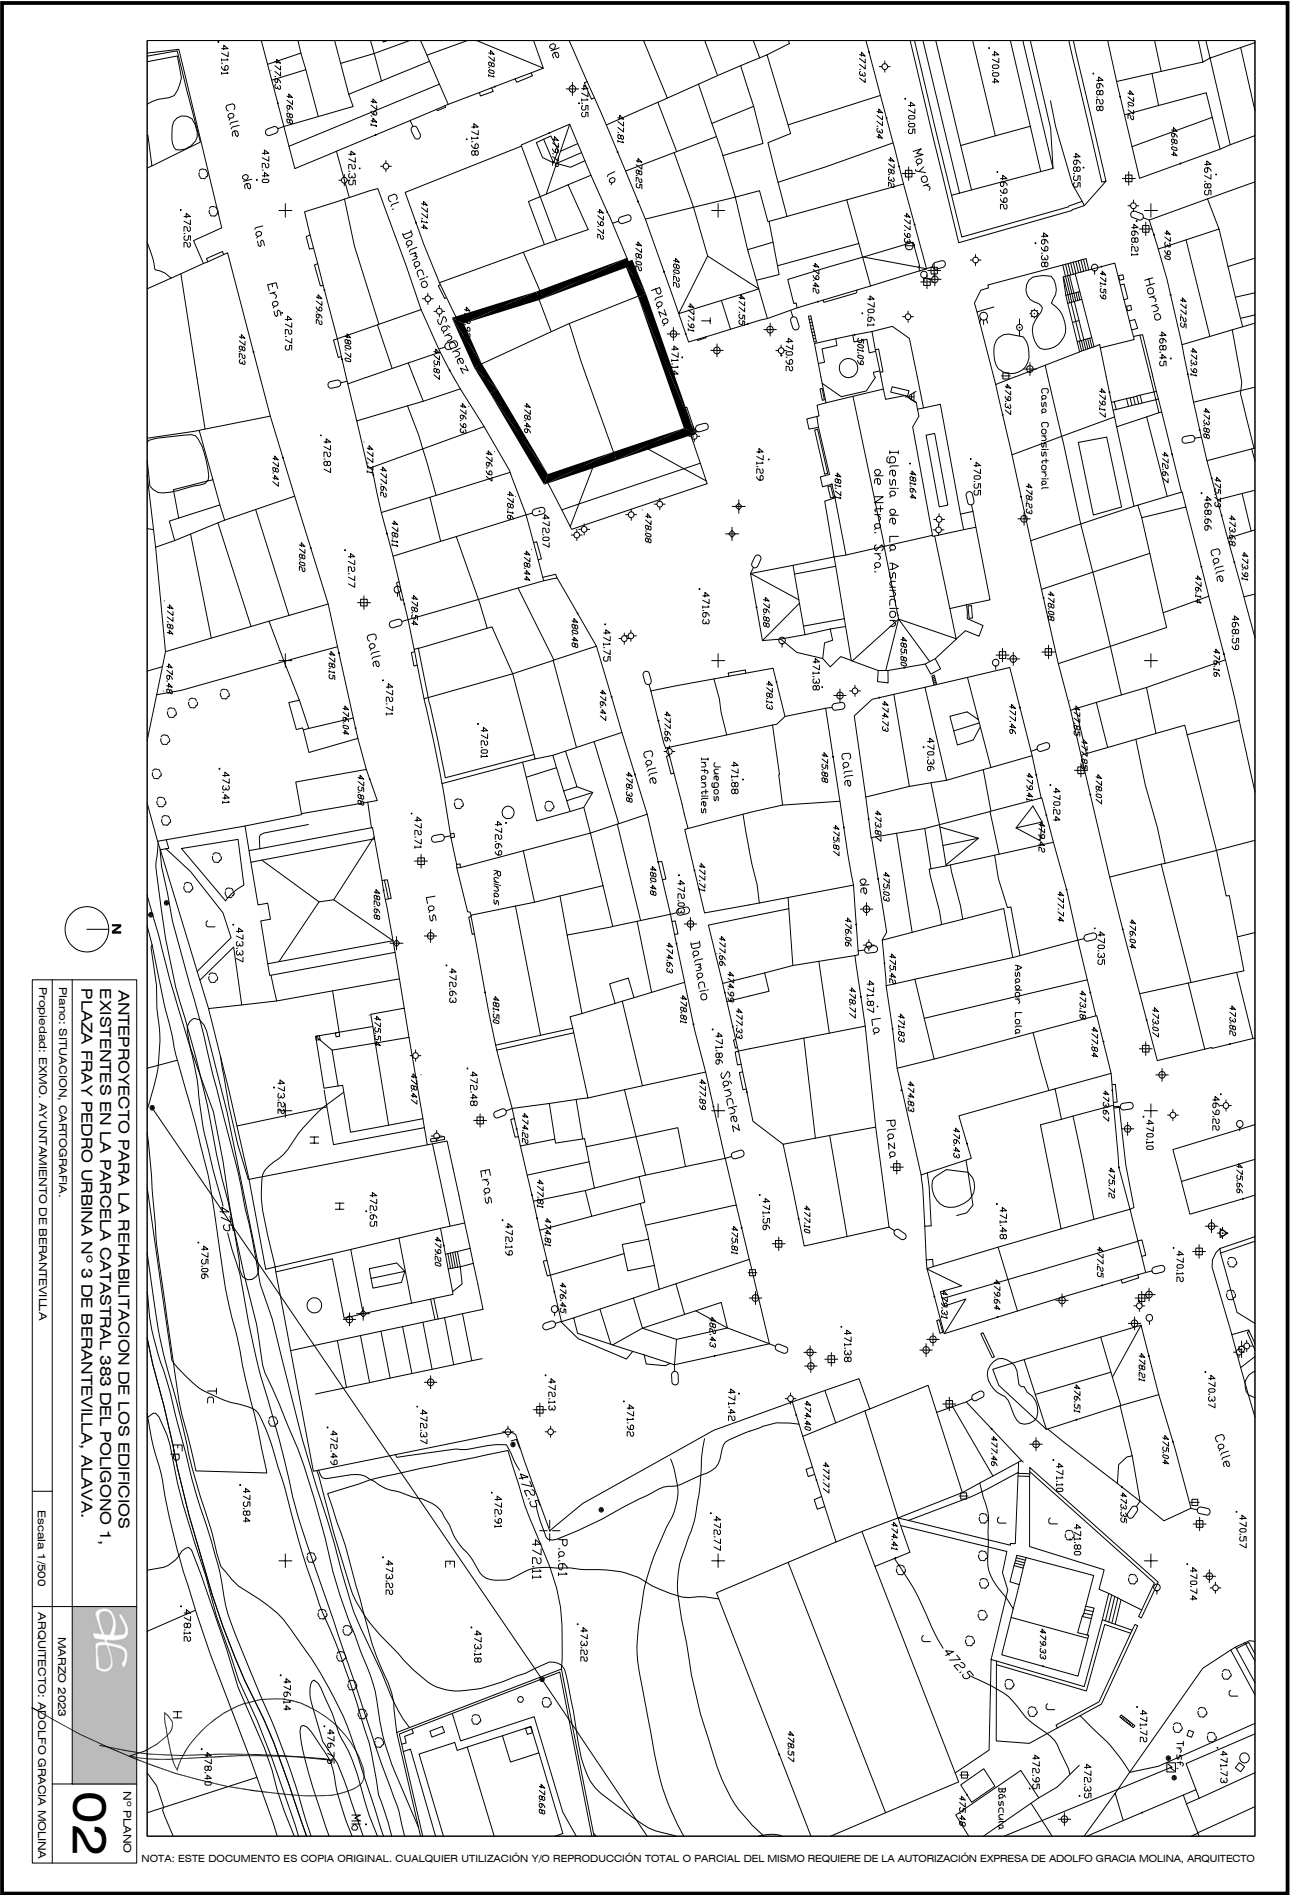

ANTEPROYECTO PARA LA REHABILITACION DE LOS EDIFICIOS EXISTENTES EN LA PARCELA CATASTRAL 383 DEL POLIGONO 1, PLAZA FRAY PEDRO URBINA Nº 3 DE BERANTEVILLA, ALAVA.

Plano: SITUACION, CARTOGRAFIA.

Propiedad: EXMO. AYUNTAMIENTO DE BERANTEVILLA

Escala: 1/500


MAFZO 2023

ARQUITECTO: ADOLFO GRACIA MOLINA


Nº PLANO
02

NOTA: ESTE DOCUMENTO ES COPIA ORIGINAL. CUALQUIER UTILIZACIÓN Y/O REPRODUCCIÓN TOTAL O PARCIAL DEL MISMO REQUIERE DE LA AUTORIZACIÓN EXPRESA DE ADOLFO GRACIA MOLINA, ARQUITECTO


----- Opciones para la Parcela ----- v

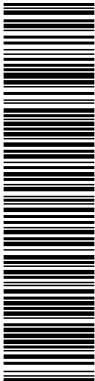

Esta es una copia impresa del documento electrónico (Ref: 19546 2UZ72-J082Q-427JA 768174C89A6E842E9AB1C7C9F23F09F45F014BB1) generada con la aplicación informática Firmadoc. El documento no requiere firmas. Mediante el código de verificación puede comprobar la validez de la firma electrónica de los documentos firmados en la dirección web: https://sedelectronica.araba.eus/portal/verificarDocumentos.do?pes_cod=-2&ent_id=13&idioma=1 Firmado por : 1. CN=GRACIA MOLINA ADOLFO - 16292432Z. OID.2.5.4.42=#OC0641444F4C464F. SERIALNUMBER=IDCES-16292432Z. C=ES O el 20/03/2023 18:16:07.

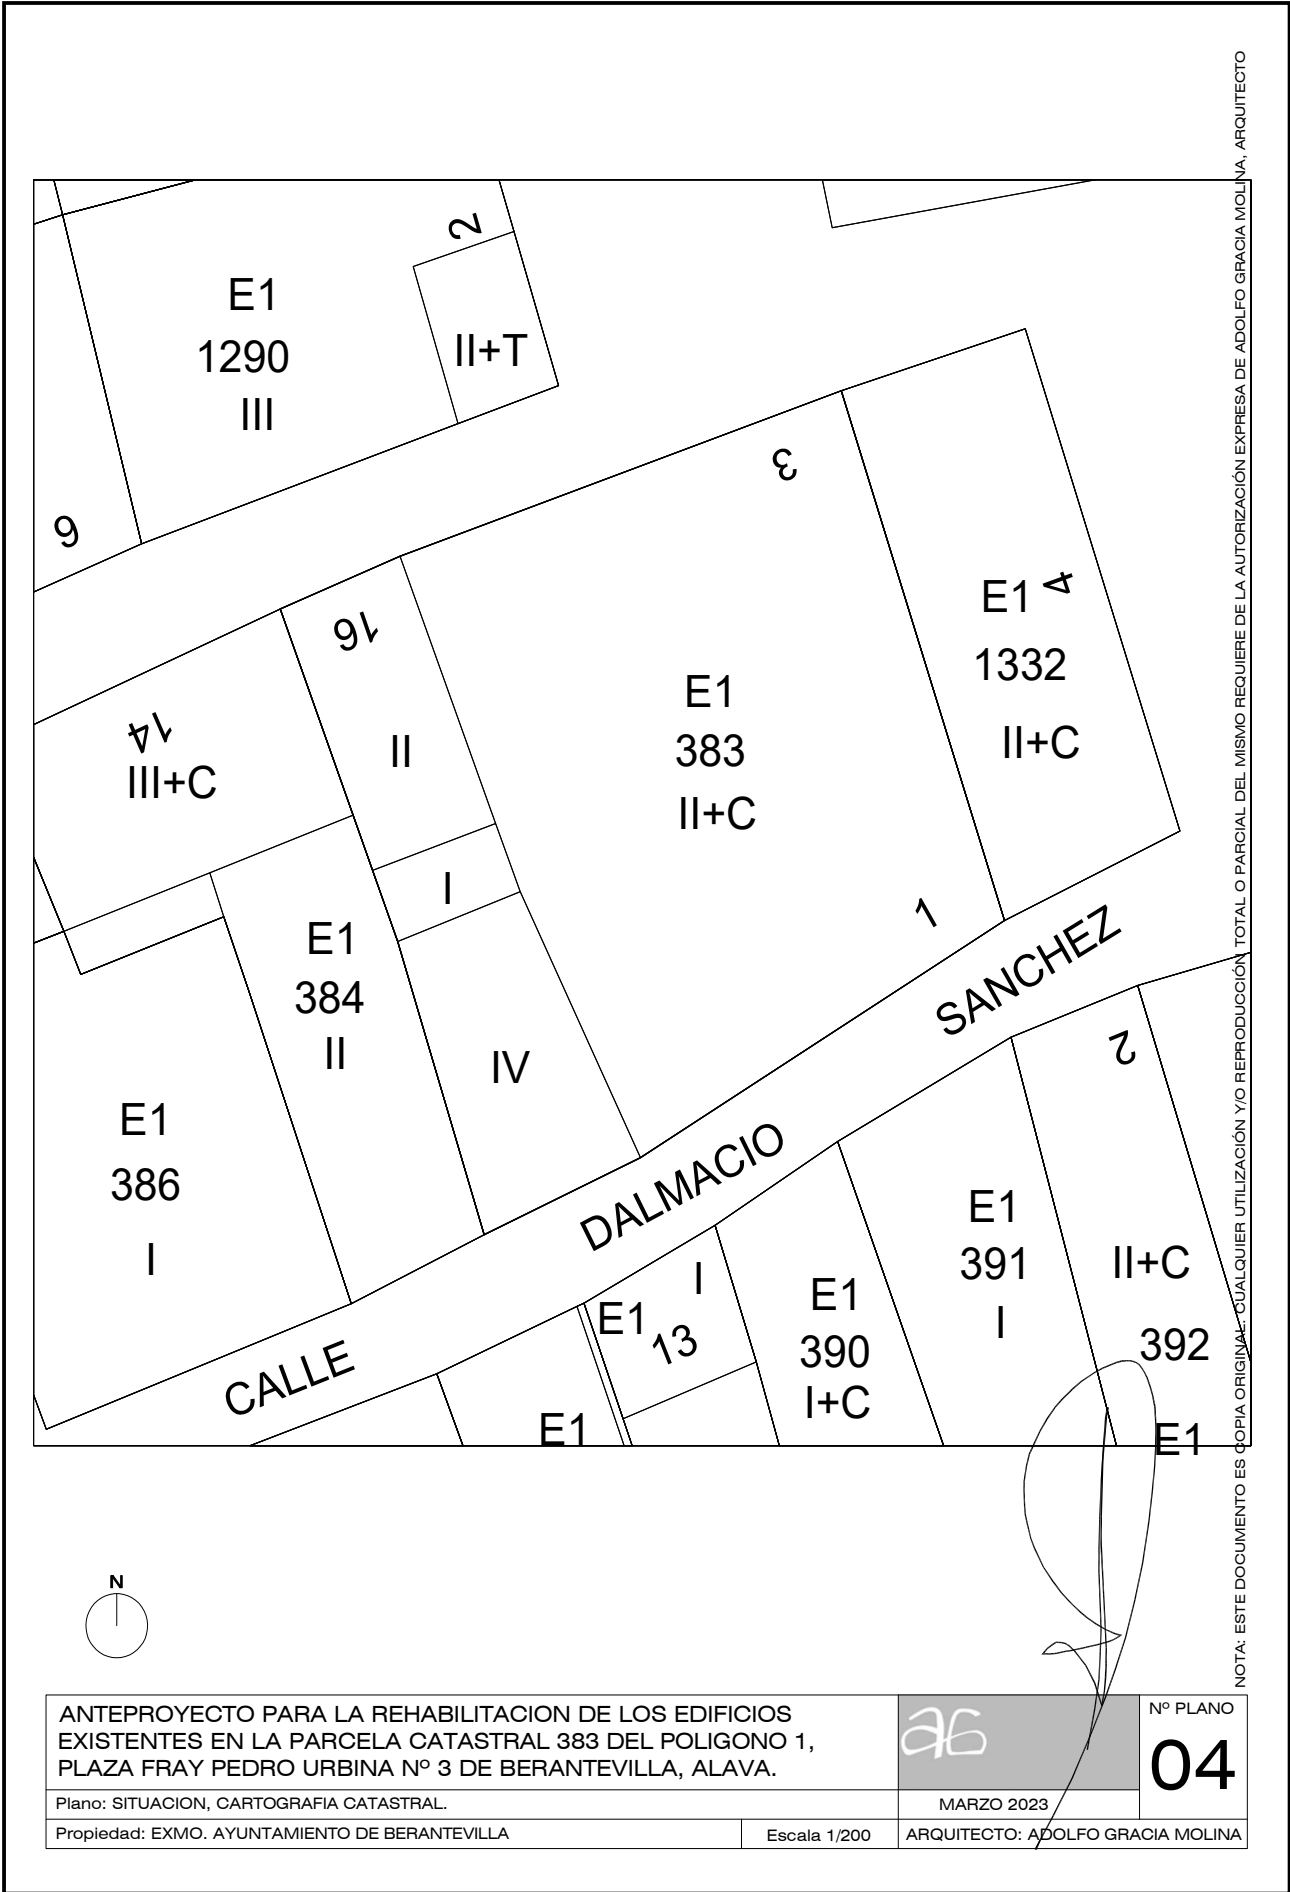


NOTA: ESTE DOCUMENTO ES COPIA ORIGINAL. CUALQUIER UTILIZACIÓN Y/O REPRODUCCIÓN TOTAL O PARCIAL DEL MISMO REQUIERE DE LA AUTORIZACIÓN EXPRESA DE ADOLFO GRACIA MOLINA, ARQUITECTO

 
ANTEPROYECTO PARA LA REHABILITACION DE LOS EDIFICIOS EXISTENTES EN LA PARCELA CATASTRAL 383 DEL POLIGONO 1, PLAZA FRAY PEDRO URBINA Nº 3 DE BERANTEVILLA, ALAVA.			Nº PLANO
Plano: SITUACION, CARTOGRAFIA CATASTRAL.			MARZO 2023
Propiedad: EXMO. AYUNTAMIENTO DE BERANTEVILLA	Escala 1/200		ARQUITECTO: ADOLFO GRACIA MOLINA

NOTA: ESTE DOCUMENTO ES COPIA ORIGINAL. CUALQUIER UTILIZACIÓN Y/O REPRODUCCIÓN TOTAL O PARCIAL DEL MISMO REQUIERE DE LA AUTORIZACIÓN EXPRESA DE ADOLFO GRACIA MOLINA, ARQUITECTO

DOCUMENTO	IDENTIFICADORES	
Documento por Defecto: DOCUMENTACION_GRAFICA.pdf	Número de la anotación: 314, Fecha de entrada: 20/03/2023 18:16:00	
OTROS DATOS	FIRMAS	ESTADO
Código para validación: 2UZ72-J082Q-427JA Página 6 de 23		INCLUYE FIRMA EXTERNA

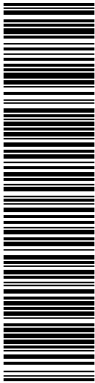

Esta es una copia impresa del documento electrónico (Ref: 19546 2UZ72-J082Q-427JA 768174C89A6E842E9AB1C7C9F23F09F45F014BB1) generada con la aplicación informática Firmadoc. El documento no requiere firmas. Mediante el código de verificación puede comprobar la validez de la firma electrónica de los documentos firmados en la dirección web: https://sedelectronica.araba.eus/portal/verificarDocumentos.do?pes_cod=-2&ent_id=13&idioma=1 Firmado por : 1. CN=GRACIA MOLINA ADOLFO - 16292432Z. OID.2.5.4.4=#OC0D475241434941204D4F4C464F. SERIALNUMBER=IDCES-16292432Z. C=ES 0 el 20/03/2023 18:16:07.

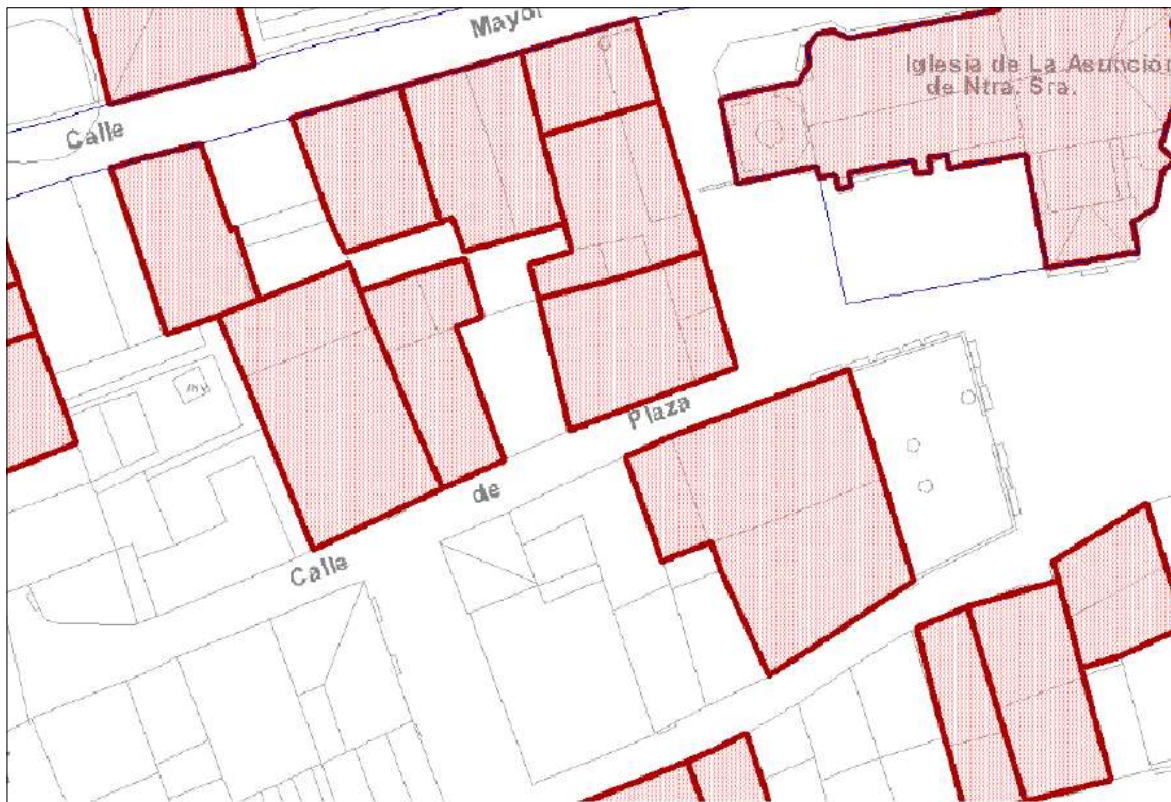

KATALOGOA / CATÁLOGO

Eraikuntza katalogatua

Arkeologia eremuak eta ustezkoak

Edificación catalogada

Zonas arqueológicas y de presunción


N

ANTEPROYECTO PARA LA REHABILITACION DE LOS EDIFICIOS EXISTENTES EN LA PARCELA CATASTRAL 383 DEL POLIGONO 1, PLAZA FRAY PEDRO URBINA Nº 3 DE BERANTEVILLA, ALAVA.			Nº PLANO
			06
Plano: SITUACION, PLANEAMIENTO, PLAN GENERAL DE ORDENACION URBANA.		MARZO 2023	
Propiedad: EXMO. AYUNTAMIENTO DE BERANTEVILLA	SIN Escala	ARQUITECTO: ADOLFO GRACIA MOLINA	

NOTA: ESTE DOCUMENTO ES COPIA ORIGINAL. CUALQUIER UTILIZACIÓN TOTAL O PARCIAL DEL MISMO REQUIERE DE LA AUTORIZACIÓN EXPRESA DE ADOLFO GRACIA MOLINA, ARQUITECTO





Esta es una copia impresa del documento electrónico (Ref: 19546 2UZ72-J082Q-427JA 768174C89A6E842E9AB1C7C8F23F09F45F014BB1) generada con la aplicación informática Firmadoc. El documento no requiere firmas. Mediante el código de verificación puede comprobar la validez de la firma electrónica de los documentos firmados en la dirección web: https://udalenegeizta.araba.eus/portal/verificarDocumentos.do?pes_cod=-2&ent_id=13&idioma=1 Firmado por : 1. CN=GRACIA MOLINA ADOLFO - 1.6292432Z. OID.2.5.4.47=60C0D475241434941204D4F4C494E41, OID.2.5.4.42=0C0641444F4C464F. SERIALNUMBER=IDCES-IDCES-1.6292432Z. C=ES () el 20/03/2023 18:16:07.

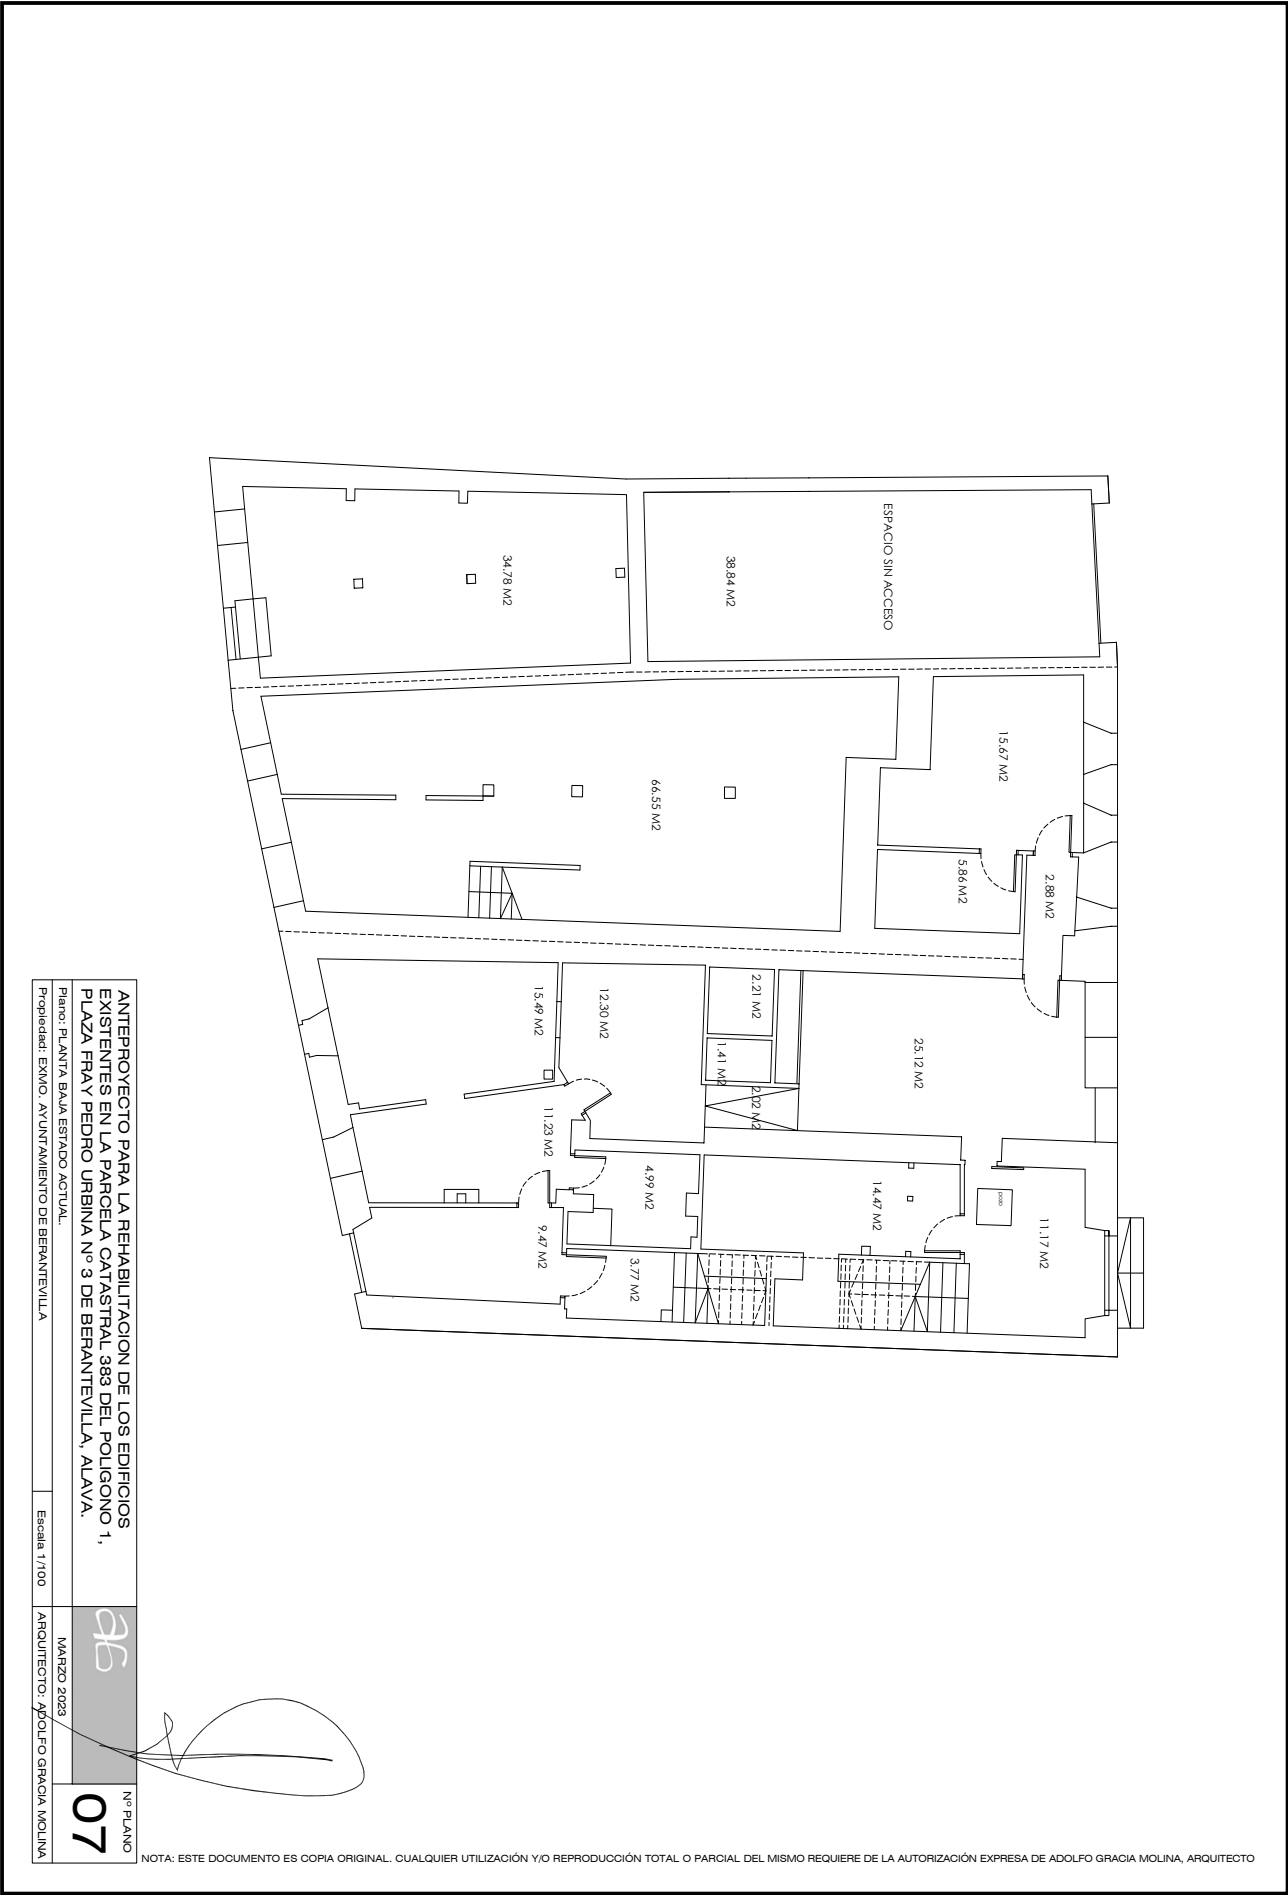




Esta es una copia impresa del documento electrónico (Ref: 19546 2UZ72-J082Q-427JA 768174C89A6E842E9AB1C7C8F23F09F45F014BB1) generada con la aplicación informática Firmadoc. El documento no requiere firmas. Mediante el código de verificación puede comprobar la validez de la firma electrónica de los documentos firmados en la dirección web: https://udalenelegizara.eus/portal/verificarDocumentos.do?pes_cod=-2&ent_id=13&idioma=1 Firmado por : 1. CN=GRACIA MOLINA ADOLFO - 1.6292432Z-
OID.2.5.4.4=6C0D475241434941204D4F4C494E41, OID.2.5.4.42=OC0641444F4C464F, SERIALNUMBER=IDCES-16292432Z, C=ES () el 20/03/2023 18:16:07.

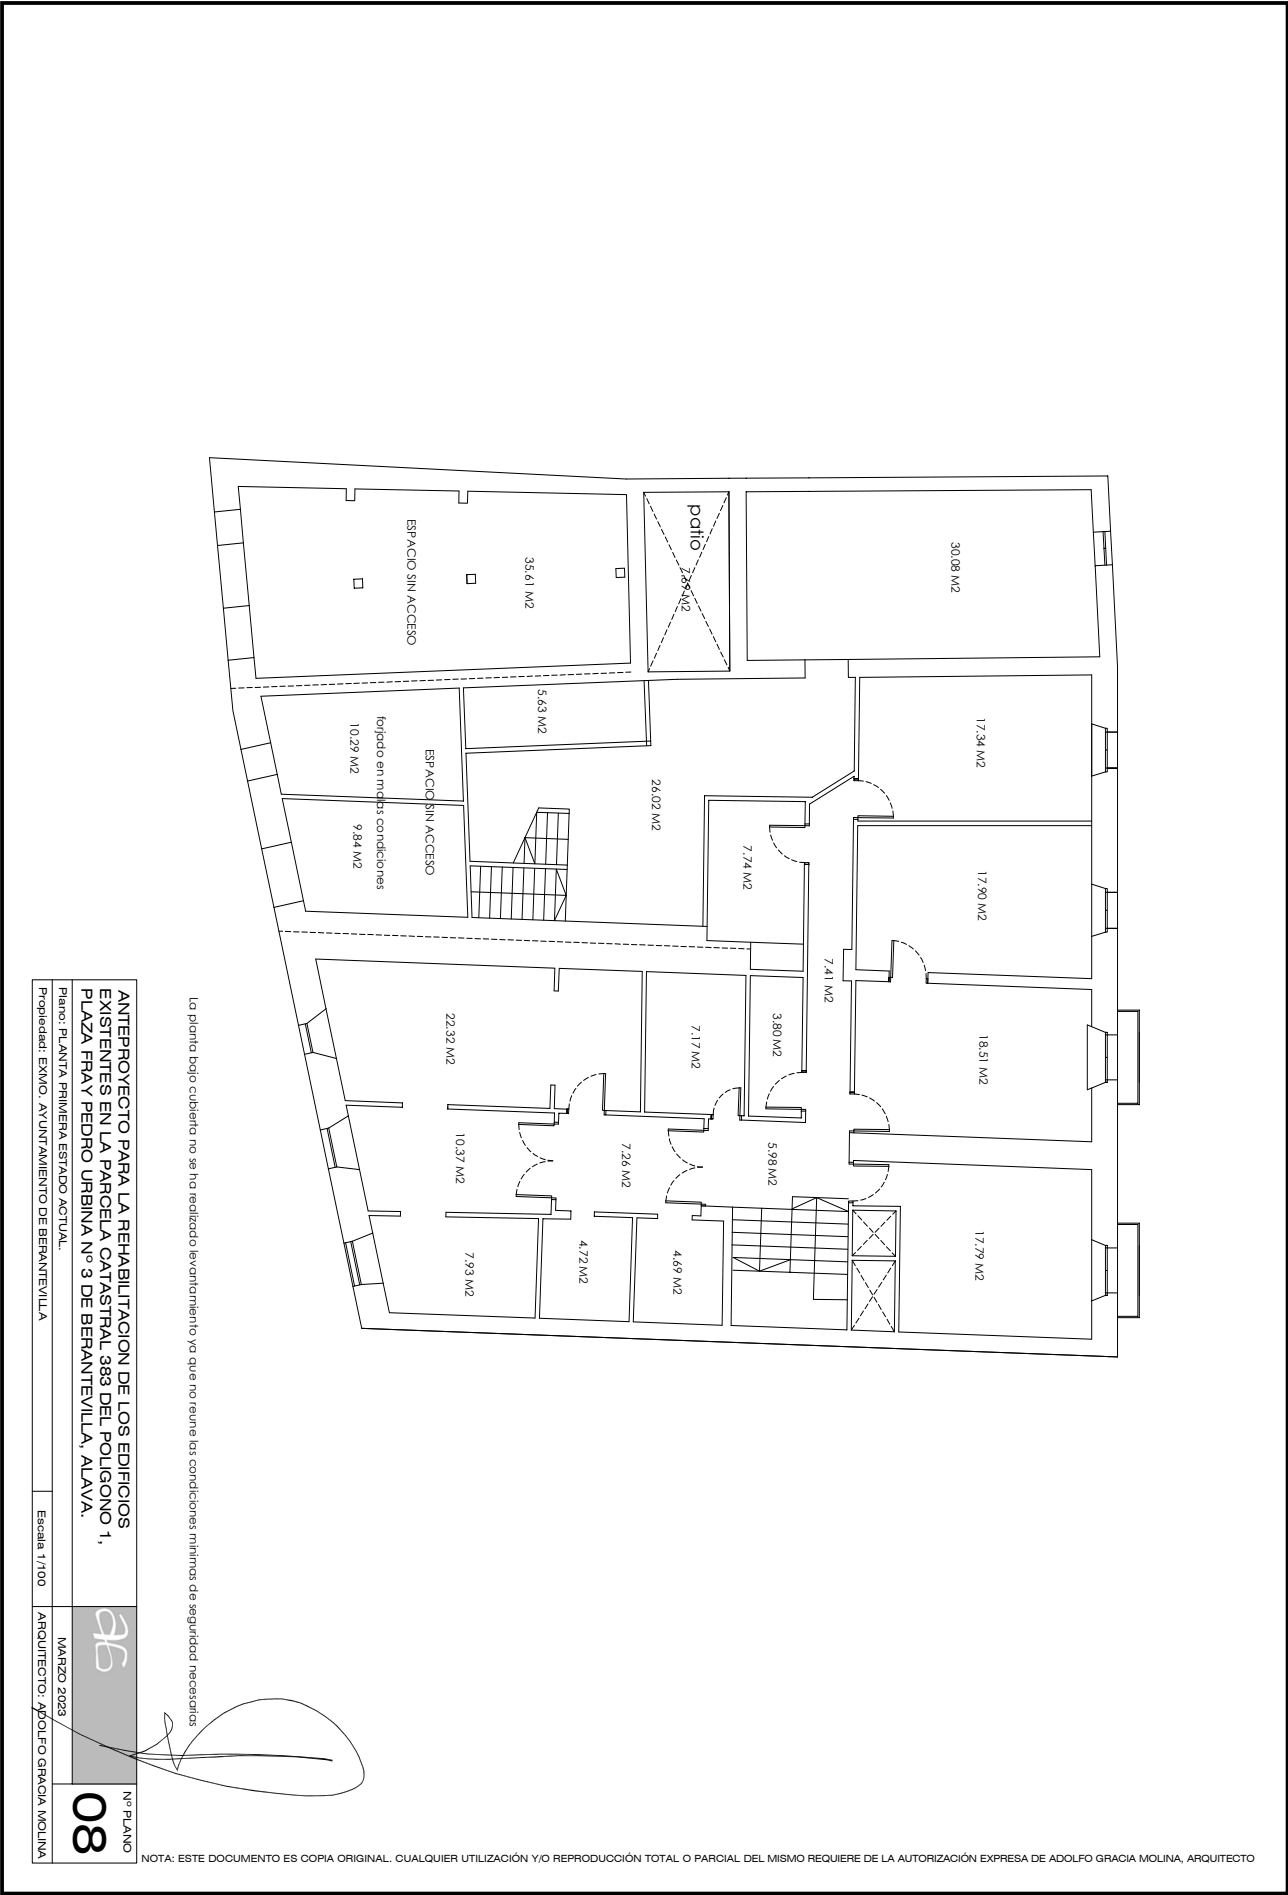

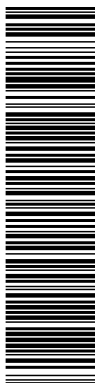


Esta es una copia impresa del documento electrónico (Ref: 35646 21272-3020Q-427JA 768174C8946B842E9AB1C7C6F23F09F45F014B81) generada con la aplicación informática Firmadoc. El documento no requiere firmas. Mediante el código de verificación puede comprobar la validez de la firma electrónica de los documentos en la dirección web: www.fundelocalia.arabia.es/portal/VerificarDocumento.do?pes_code=2&ent_id=13&idoma=1 Firmado por: 1. CN=GRACIA MOLINA ADOLFO - 16792432Z. OID.2.5.4.42=CN=GRACIA MOLINA ADOLFO, OID.2.5.4.42=CN=GRACIA MOLINA ADOLFO, SERIALNUMBER=DCES-16209323.81616702, C=ES (q) 16792432Z.81616702

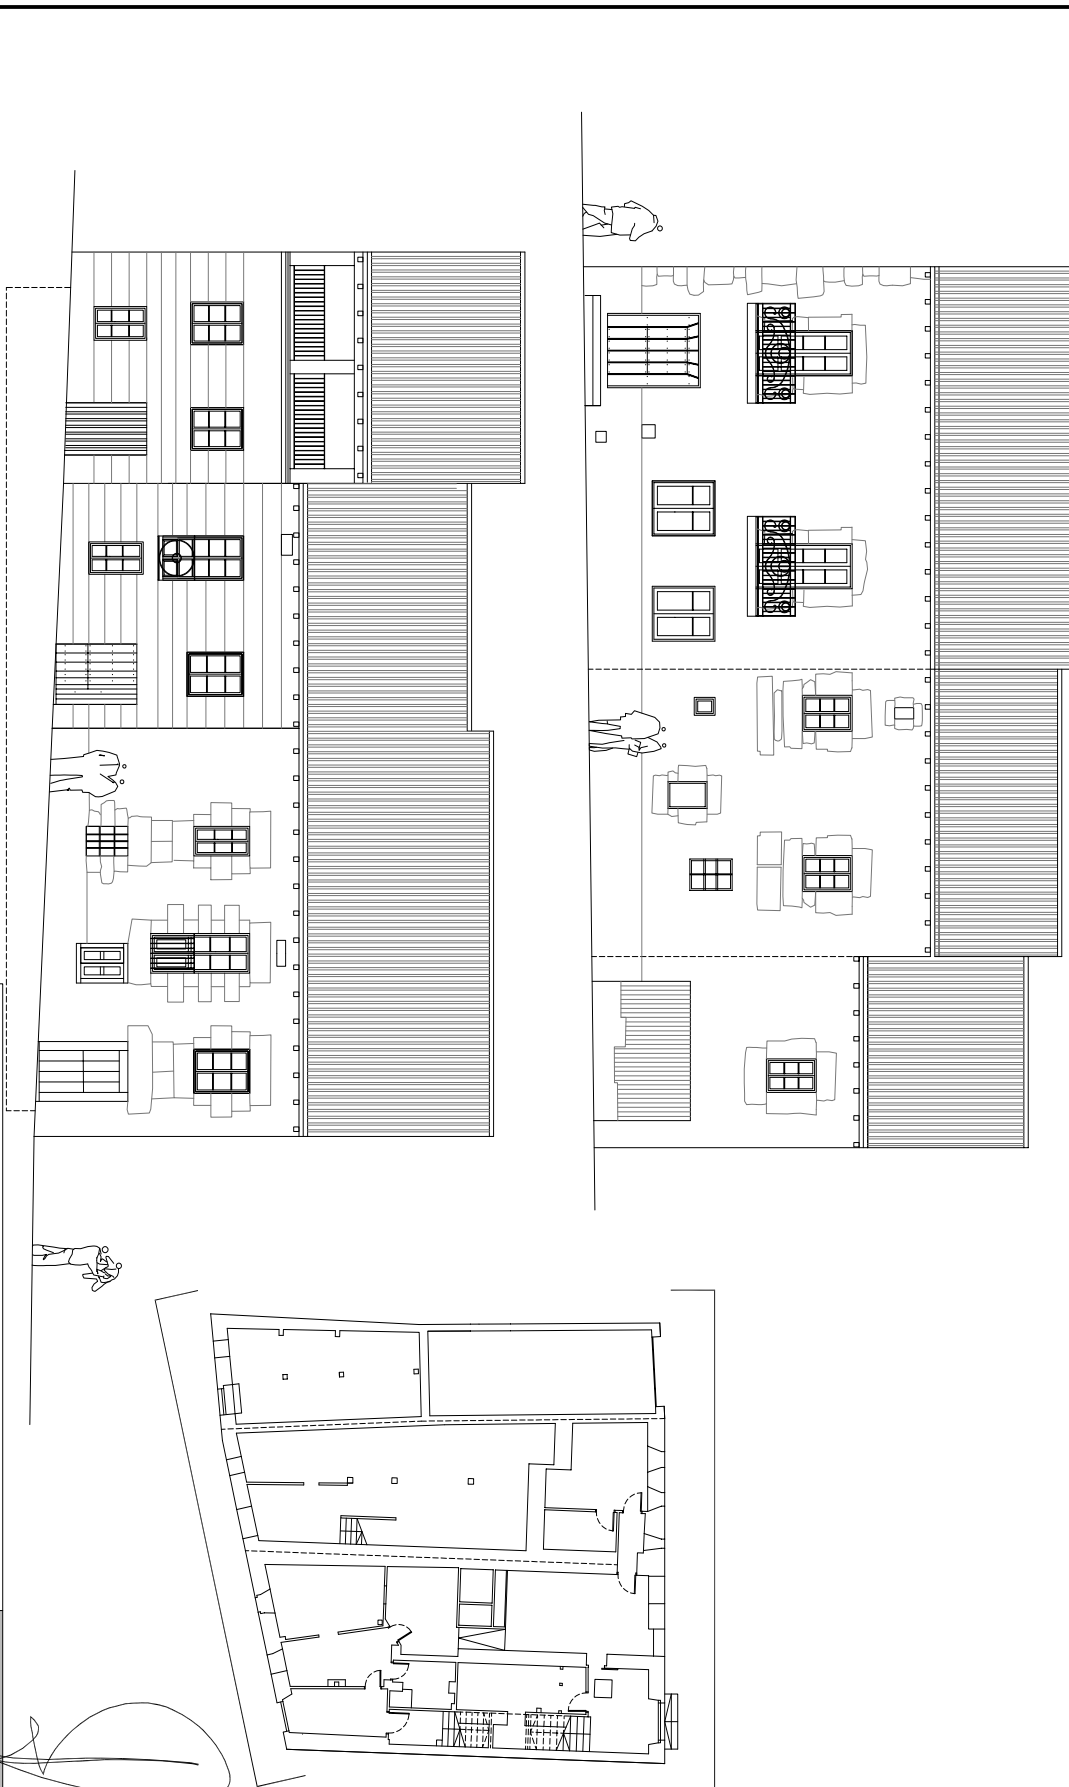

NOTA: ESTE DOCUMENTO ES COPIA ORIGINAL. CUALQUIER UTILIZACIÓN Y/O REPRODUCCIÓN TOTAL O PARCIAL DEL MISMO REQUIERE DE LA AUTORIZACIÓN EXPRESA DE ADOLFO GRACIA MOLINA, ARQUITECTO



Esta es una copia impresa del documento electrónico (Ref: 19546 2UZ72-J082Q-427JA 768174C89A6E842E9AB1C7C8F23F09F45F014BB1) generada con la aplicación informática Firmadoc. El documento no requiere firmas. Mediante el código de verificación puede comprobar la validez de la firma electrónica de los documentos firmados en la dirección web: https://udaleneigoiza.araba.eus/portal/verificarDocumentos.do?pes_cod=-2&ent_id=13&idioma=1 Firmado por : 1. CN=GRACIA MOLINA ADOLFO - 162924322. OID.2.5.4.4=#OC0D475241434941204D4F4C494E41, OID.2.5.4.42=#OC0641444F4C464F, SERIALNUMBER=IDCES-162924322, C=ES 0 el 20/03/2023 18:16:07.

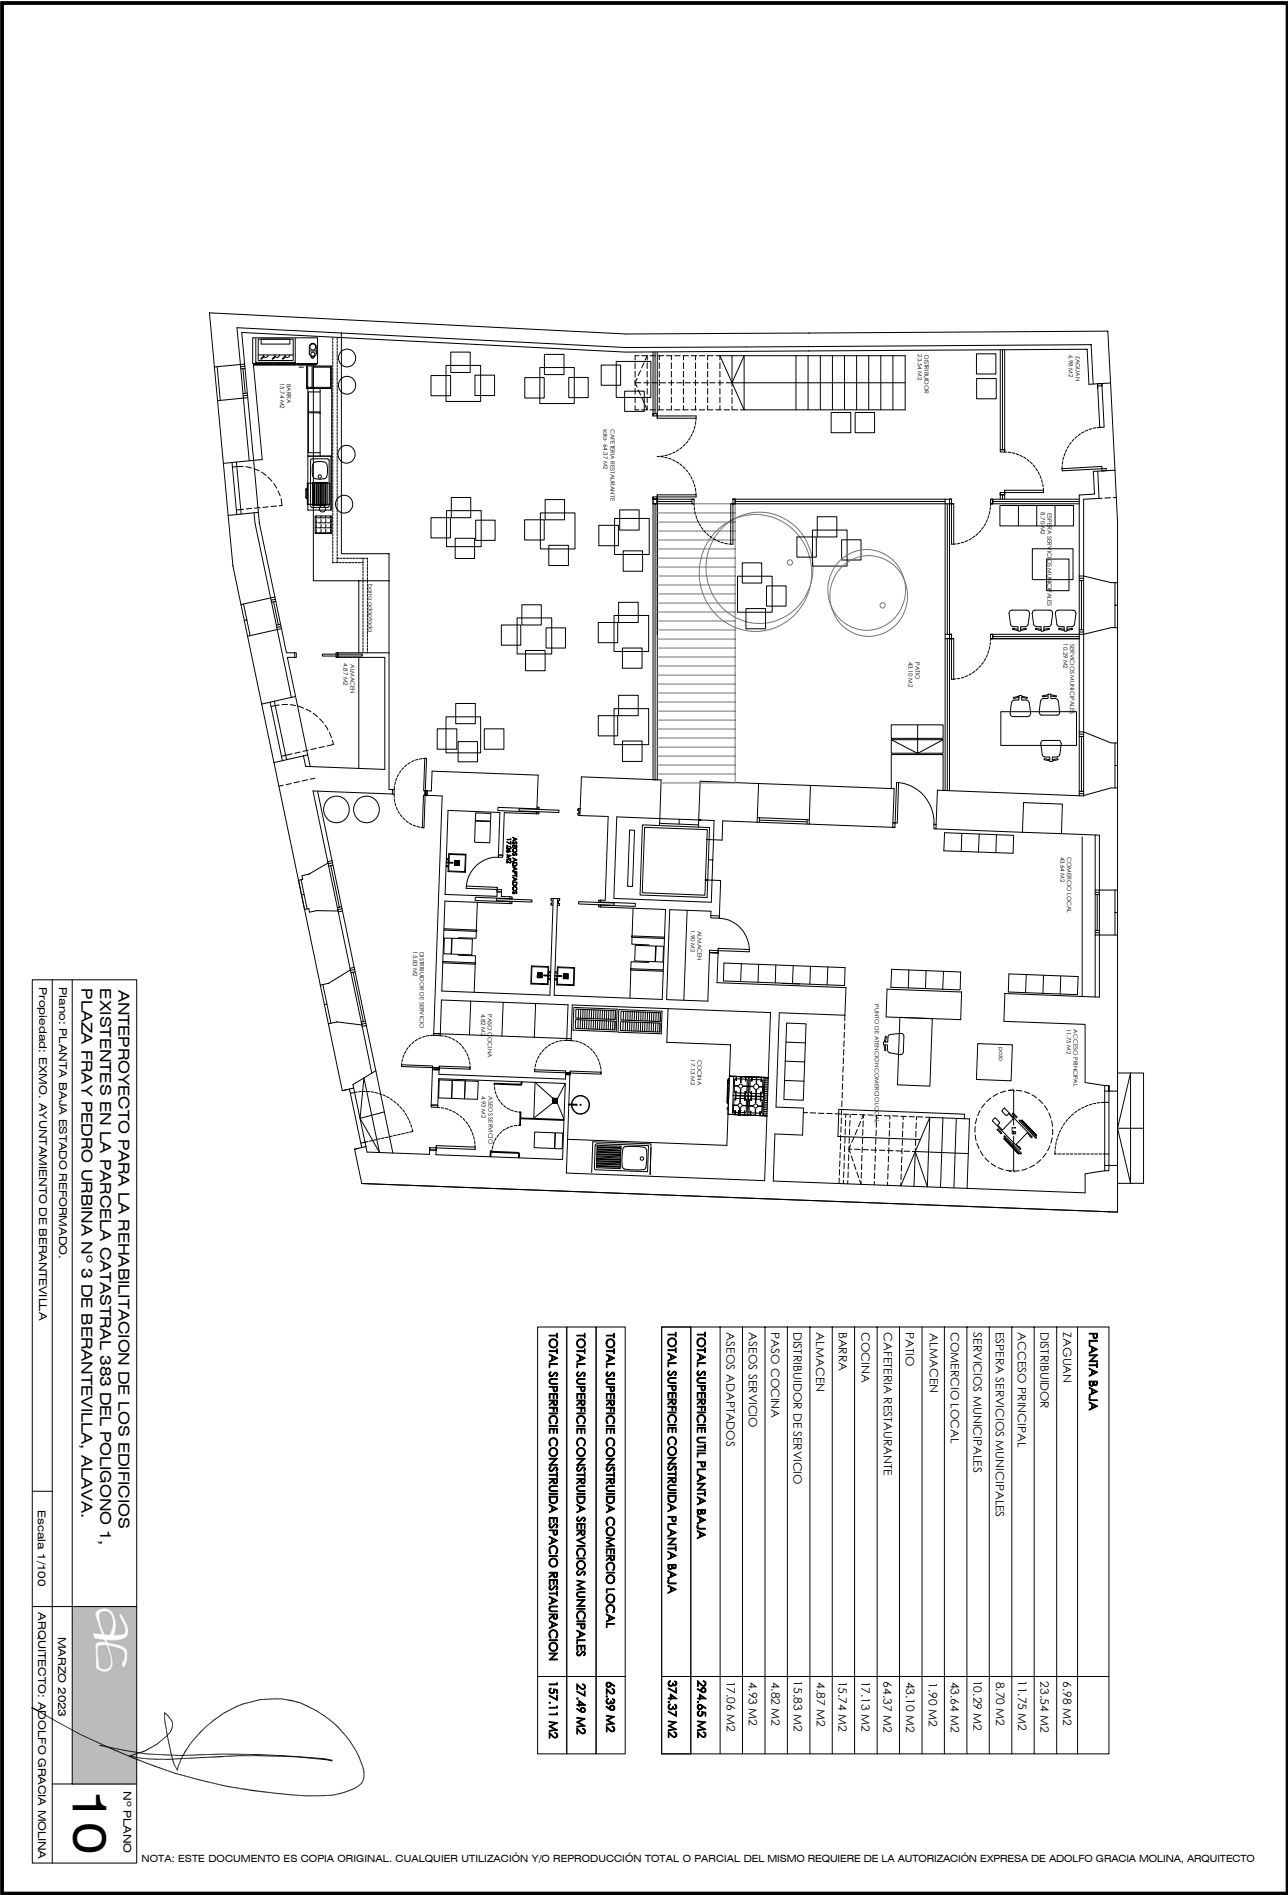


ANTEPROYECTO PARA LA REHABILITACION DE LOS EDIFICIOS EXISTENTES EN LA PARCELA CATASTRAL 383 DEL POLIGONO 1, PLAZA FRAY PEDRO URBINA Nº 3 DE BERANTEVILLA, ALAVA.		
Plano: PLANTA BAJA ESTADO REFORMADO.		
Propiedad: EXMO. AYUNTAMIENTO DE BERANTEVILLA	Escala: 1/100	ARQUITECTO: ADOLFO GRACIA MOLINA
	MARZO 2023	

Nº PLANO


10

NOTA: ESTE DOCUMENTO ES COPIA ORIGINAL. CUALQUIER UTILIZACIÓN Y/O REPRODUCCIÓN TOTAL O PARCIAL DEL MISMO REQUIERE DE LA AUTORIZACIÓN EXPRESA DE ADOLFO GRACIA MOLINA, ARQUITECTO


PLANTA BAJA		
ZAGLIANI	6,98 M2	
DISTRIBUIDOR	23,54 M2	
ACCESO PRINCIPAL	11,75 M2	
ESTERA SERVICIOS MUNICIPALES	8,70 M2	
SERVICIOS MUNICIPALES	10,29 M2	
COMERCIO LOCAL	43,64 M2	
ALMACEN	1,90 M2	
PATIO	43,10 M2	
CAFETERIA RESTAURANTE	64,37 M2	
COCINA	17,13 M2	
BARRA	15,74 M2	
ALMACEN	4,87 M2	
DISTRIBUIDOR DE SERVICIO	15,83 M2	
PASO COCINA	4,82 M2	
ASEOS SERVICIO	4,93 M2	
ASEOS ADAPTADOS	17,06 M2	
TOTAL SUPERFICIE UTIL PLANTA BAJA	294,65 M2	
TOTAL SUPERFICIE CONSTRUIDA PLANTA BAJA	374,37 M2	
TOTAL SUPERFICIE CONSTRUIDA COMERCIO LOCAL	62,39 M2	
TOTAL SUPERFICIE CONSTRUIDA SERVICIOS MUNICIPALES	27,49 M2	
TOTAL SUPERFICIE CONSTRUIDA ESPACIO RESTAURACION	157,11 M2	

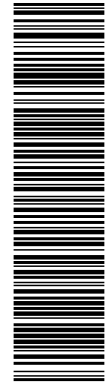


Esta es una copia impresa del documento electrónico (Ref: 19546 2UZ72-J082Q-427JA 768174C89A6E842E9AB1C7C8F23F09F45F014BB1) generada con la aplicación informática Firmadoc. El documento no requiere firmas. Mediante el código de verificación puede comprobar la validez de la firma electrónica de los documentos firmados en la dirección web: https://udalenegeiz.aizara.eus/portal/verificarDocumentos.do?pes_cod=-2&ent_id=13&idioma=1 Firmado por : 1. CN=GRACIA MOLINA ADOLFO - 16292432Z. OID.2.5.4.4=6C0D475241434941204D4F4C464F. SERIALNUMBER=IDCES-16292432Z. C=ES 0 el 20/03/2023 18:16:07.

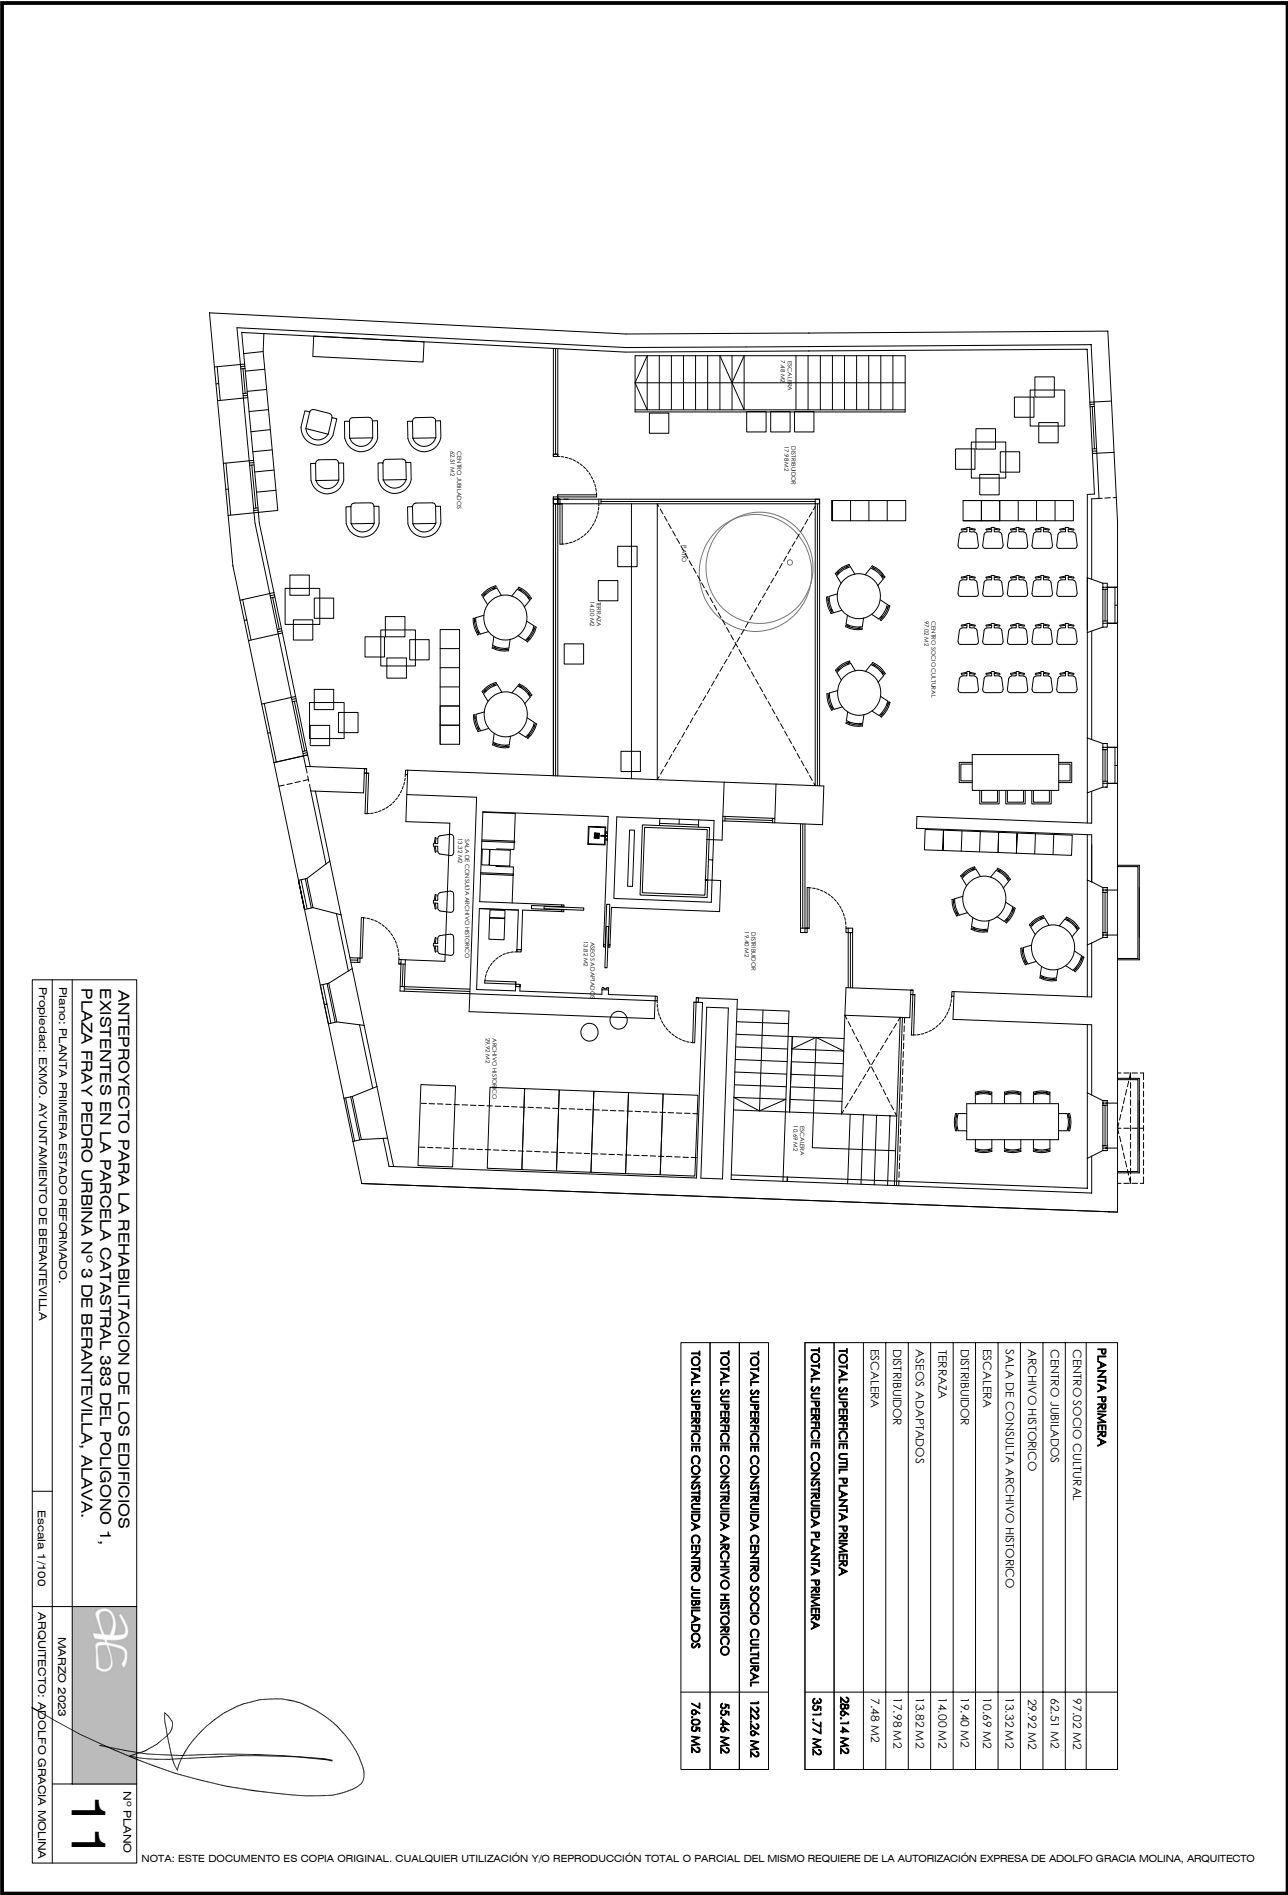

ANTEPROYECTO PARA LA REHABILITACION DE LOS EDIFICIOS EXISTENTES EN LA PARCELA CATASTRAL 383 DEL POLIGONO 1, PLAZA FRAY PEDRO URBINA Nº 3 DE BERANTEVILLA, ALAVA.		
Plano: PLANTA PRIMERA ESTADO REFORMADO.		
Propiedad: EXMO. AYUNTAMIENTO DE BERANTEVILLA	Escala 1/100	ARQUITECTO: ADOLFO GRACIA MOLINA
	MARZO 2023	

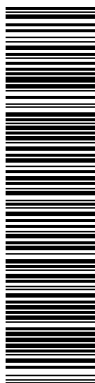

Esta es una copia impresa del documento electrónico (Ref.: 356-46 2U7Z7-3092Q-427JA 768174C89A6B84E2EA9AB1C7C6F723F09F45F014BB1) generada con la aplicación informática Firmadoc. El documento no requiere firmas. Mediante el código de verificación puede comprobar la validez de la firma electrónica de los documentos en la dirección web: www.fundelgalicia.araba.es/pais/VevalidarDocumento.do?pes_code=2&ent_id=13&idoma=1 Firmado por : 1. CN=GRACIA MOLINA ADOLFO - 16792432Z. DNI=2.5.4.46#CN=ADOLFO 170494E4, O=D.2.5.4.42#CN=GRACIA MOLINA ADOLFO, OU=2.5.4.42#CN=GRACIA MOLINA ADOLFO, C=ES (o = 16792432Z.1816709Z)

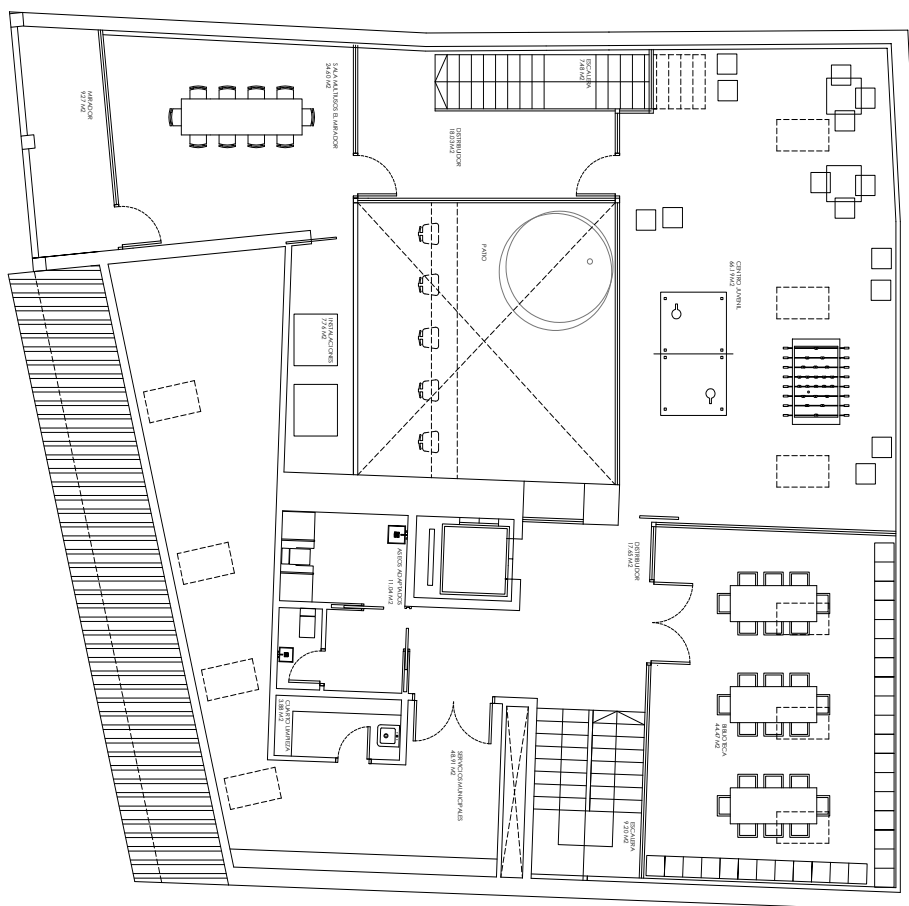

PLANTA BAJO CUBIERTA	
CENTRO JUVENIL	66.19 M2
BIBLIOTECA	44.47 M2
DISTRIBUIDOR	17.65 M2
SERVICIOS MUNICIPALES	48.91 M2
ESCALERA	9.20 M2
ASFOS ADAPTADOS	11.04 M2
ESCALERA	7.48 M2
DISTRIBUIDOR	18.03 M2
INSTALACIONES	77.6 M2
MIRADOR	9.27 M2
SALA MULTISOS EL MIRADOR	24.40 M2
CUARTO LIMPIEZA	3.88 M2
TOTAL SUPERFICIE UTIL PLANTA BAJO CUBIERTA	266.48 M2
TOTAL SUPERFICIE CONTRIBUIDA PLANTA BAJO CUBIERTA	339.76 M2


TOTAL SUPERFICIE CONSTRUIDA CENTRO JUVENIL	74,86 M2
TOTAL SUPERFICIE CONSTRUIDA SERVICIOS MUNICIPALES	82,19 M2
TOTAL SUPERFICIE CONSTRUIDA BIBLIOTECA	52,30 M2

ANTEPROYECTO PARA LA REHABILITACION DE LOS EDIFICIOS EXISTENTES EN LA PARCELA CATASTRAL 383 DEL POLIGONO 1, PLAZA FRA Y PEDRO URBINA N° 3 DE BERANTEVILLA, ALAVA.	Nº PLANO 12
Plano: PLANTA BAJO CUBIERTA, ESTADO RECONSTRUIDO.	MARZO 2023
Propiedad: EXMO. AYUNTAMIENTO DE BERANTEVILLA	ESCALA 1/100
ARQUITECTO: APOLFO GRAÑA MOLINA	

NOTA: ESTE DOCUMENTO ES COPIA ORIGINAL. CUALQUIER UTILIZACIÓN Y/O REPRODUCCIÓN TOTAL O PARCIAL DEL MISMO REQUIERE DE LA AUTORIZACIÓN EXPRESA DE ADOLFO GRACIA MOLINA, ARQUITECTO



Esta es una copia impresa del documento electrónico (Ref: 19546 2UZ72-J082Q-427JA 768174C89A6E842E9AB1C7C8F23F09F45F014BB1) generada con la aplicación informática Firmadoc. El documento no requiere firmas. Mediante el código de verificación puede comprobar la validez de la firma electrónica de los documentos firmados en la dirección web: https://udalenegeiz.aizaba.eus/portal/verificarDocumentos.do?pes_cod=-2&ent_id=13&idioma=1 Firmado por : 1. CN=GRACIA MOLINA ADOLFO - 162924322. OID.2.5.4.4=6C0D475241434941204D4F4C494E41, OID.2.5.4.42=#OC0641444F4C464F, SERIALNUMBER=IDCES-162924322, C=ES 0 el 20/03/2023 18:16:07.

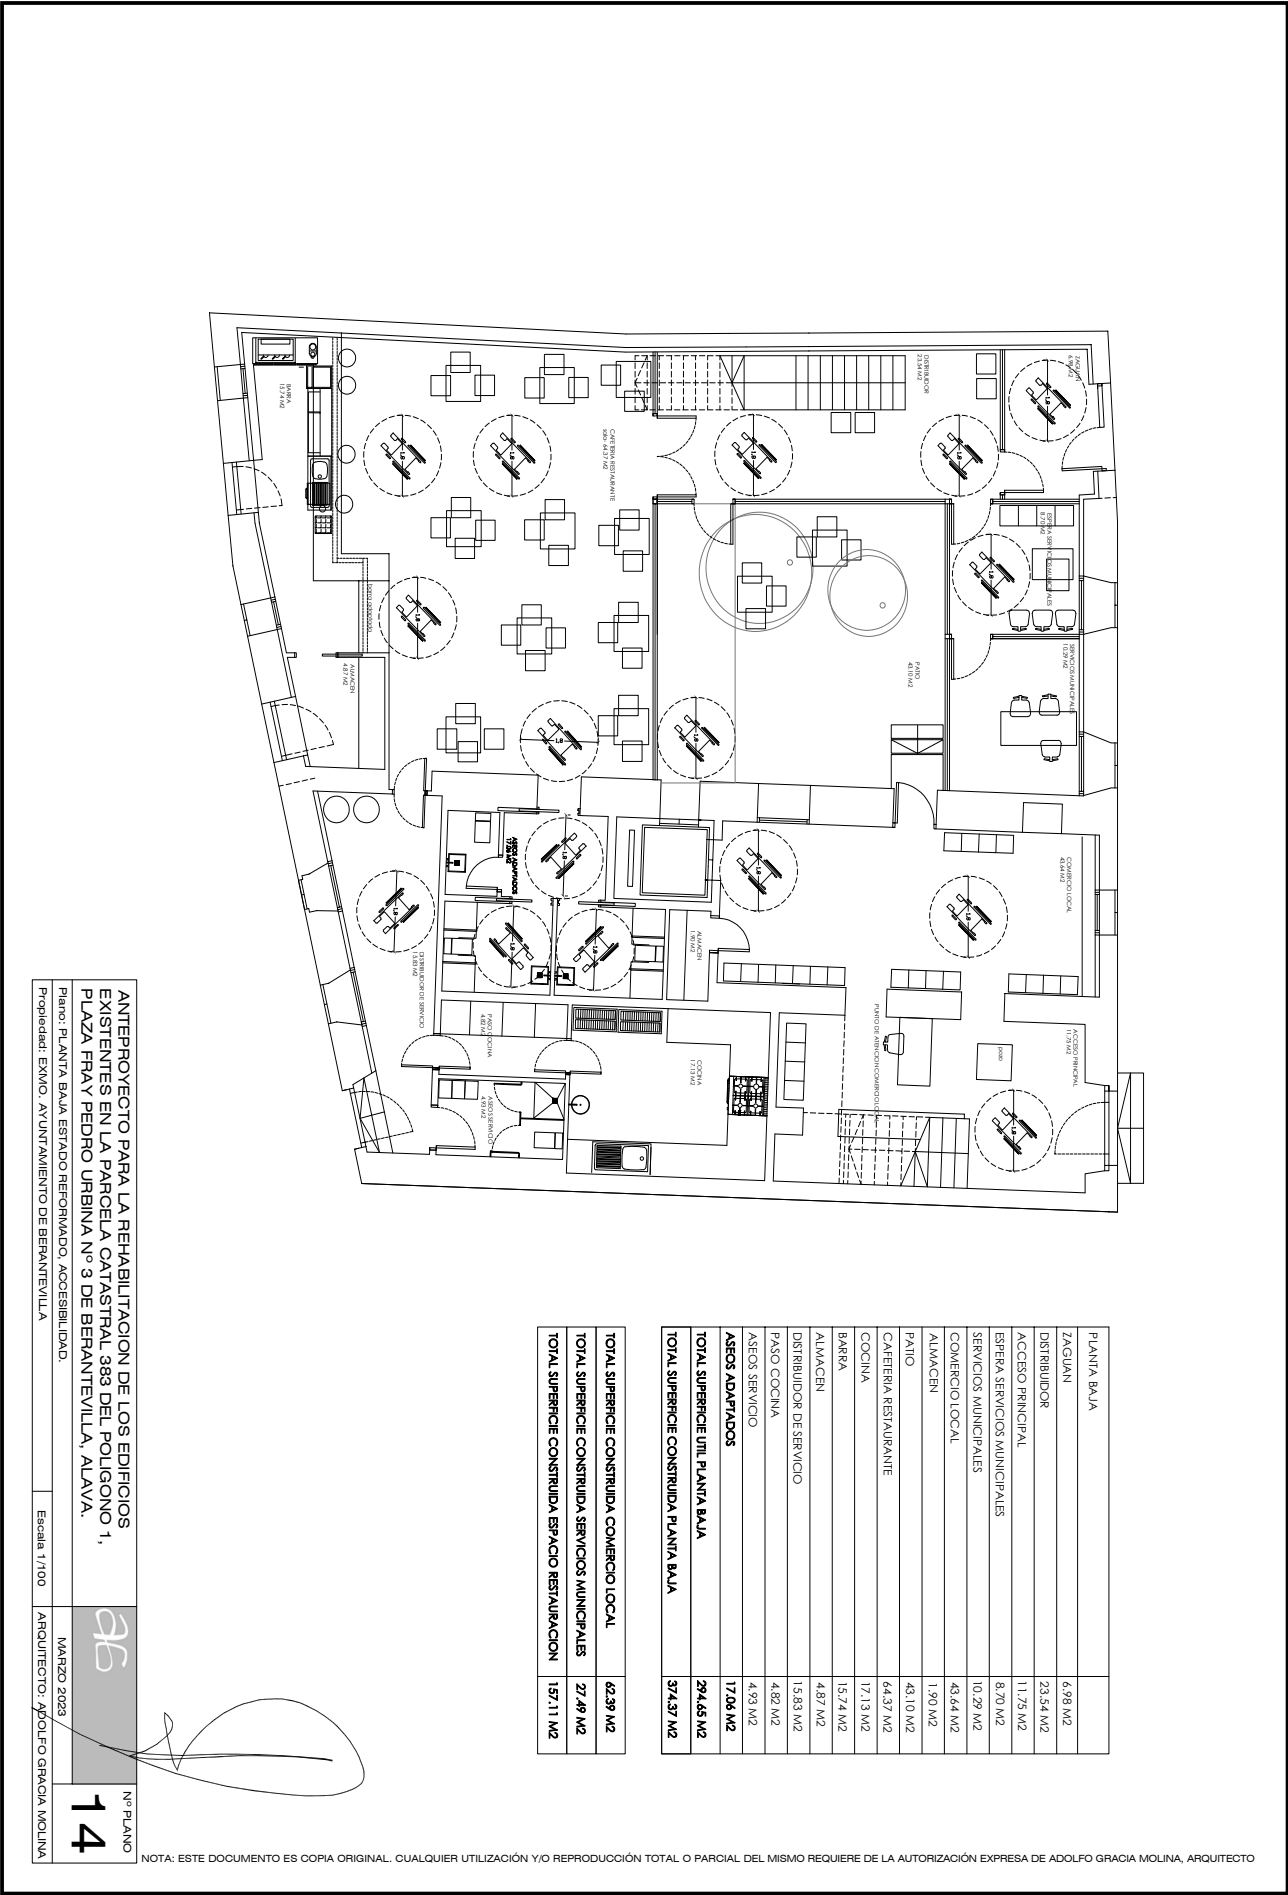

ANTEPROYECTO PARA LA REHABILITACION DE LOS EDIFICIOS EXISTENTES EN LA PARCELA CATASTRAL 383 DEL POLIGONO 1, PLAZA FRAY PEDRO URBINA Nº 3 DE BERANTEVILLA, ALAVA.

Plano: PLANTA BAJA ESTADO REFORMADO, ACCESIBILIDAD.

Propiedad: EXMO. AYUNTAMIENTO DE BERANTEVILLA


Escala 1/100

MARZO 2023


ARQUITECTO: ADOLFO GRACIA MOLINA

Nº PLANO
14

NOTA: ESTE DOCUMENTO ES COPIA ORIGINAL. CUALQUIER UTILIZACIÓN Y/O REPRODUCCIÓN TOTAL O PARCIAL DEL MISMO REQUIERE DE LA AUTORIZACIÓN EXPRESA DE ADOLFO GRACIA MOLINA, ARQUITECTO

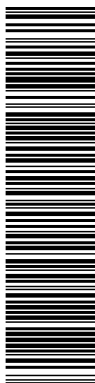

Esta es una copia impresa del documento electrónico (Ref: 35646 21272-3020Q-427JA 768174C93A6B842E49AB1C7C6F23F09F45F014B81) generada con la aplicación informática Firmadoc. El documento no requiere firmas. Mediante el código de verificación puede comprobar la validez de la firma electrónica de los documentos en la dirección web: https://validacion.aralia.es/portal/verificar/documentos.do?pes_cod=-2&ent_id=13&idoma=1 Firmado por: 1. CN=GRACIA MOLINA ADOLFO - 16292432Z. 2.5.4.4.4=PROBUDAR75241.43494.94.1704049F4C6494E41. OIO.2.5.4.4.2=PROBUDAR75241.43494.94.1704049F4C6494E41. SERIALNUMBER=DC=ES.16292432Z. C-ES (o) 16292432Z.18.16702

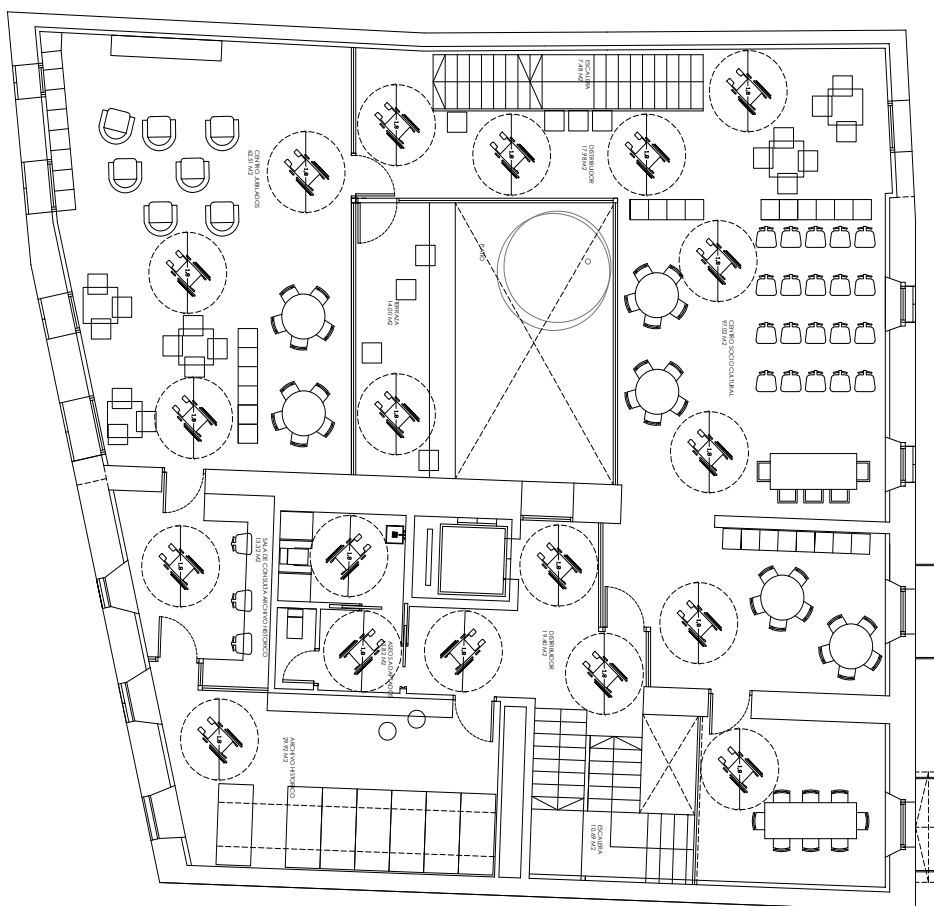

PLANTA PRIMERA	97.02 M2
CENTRO SOCIO CULTURAL	62.51 M2
CENTRO JUBILADOS	29.92 M2
ARCHIVO HISTORICO	13.32 M2
SALA DE CONSULTA ARCHIVO HISTORICO	10.69 M2
ESCALERA	19.40 M2
DISTRIBUIDOR	14.00 M2
TERRAZA	13.82 M2
ASEOS ADAPTADOS	17.98 M2
DISTRIBUIDOR	7.48 M2
ESCALERA	286.14 M2
TOTAL SUPERFICIE UTIL PLANTA PRIMERA	351.77 M2
TOTAL SUPERFICIE CONSTRUIDA CENTRO SOCIO CULTURAL	
TOTAL SUPERFICIE CONSTRUIDA ARCHIVO HISTORICO	55.46 M2
TOTAL SUPERFICIE CONSTRUIDA CENTRO JUBILADOS	76.08 M2

PLANTA PRIMERA	97.02 M2
CENTRO SOCIO CULTURAL	
CENTRO JUBILADOS	62.51 M2
ARCHIVO HISTORICO	29.92 M2
SALA DE CONSULTA ARCHIVO HISTORICO	13.32 M2
ESCALERA	10.69 M2
DISTRIBUIDOR	19.40 M2
TERRAZA	14.00 M2
ASEOS ADAPTADOS	13.82 M2
DISTRIBUIDOR	17.98 M2
ESCALERA	7.48 M2
TOTAL SUPERFICIE UTIL PLANTA PRIMERA	286.14 M2
TOTAL SUPERFICIE CONSTRUIDA PLANTA PRIMERA	351.77 M2

TOTAL SUPERFICIE CONSTRUIDA CENTRO SOCIO CULTURAL	122.28 M2
TOTAL SUPERFICIE CONSTRUIDA ARCHIVO HISTORICO	55.46 M2
TOTAL SUPERFICIE CONSTRUIDA CENTRO JUBILADOS	76.05 M2

ANTEPROYECTO PARA LA REHABILITACION DE LOS EDIFICIOS EXISTENTES EN LA PARCELA CATASTRAL 383 DEL POLIGONO 1, PLAZA FRAY PEDRO URBINA N° 3 DE BERANTEVILLA, ALAVA.

Plano: PLANTA PRIMERA ESTADO REFORMADO, ACCESIBILIDAD

Propiedad: EXMO. AYUNTAMIENTO DE BERANTEVILLA


Escala 1/100

MARZO 2023	
ARQUITECTO: ADOLFO C	


MARZO 2023

Nº PLANO
15

NOTA: ESTE DOCUMENTO ES COPIA ORIGINAL. CUALQUIER UTILIZACIÓN Y/O REPRODUCCIÓN TOTAL O PARCIAL DEL MISMO REQUIERE DE LA AUTORIZACIÓN EXPRESA DE ADOLFO GRACIA MOLINA, ARQUITECTO

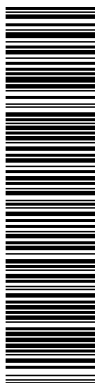

Esta es una copia impresa del documento electrónico (Ref.: 356-46 2U7Z7-3092Q-427JA 768174C89A6B84E2EA9AB1C7C6F723F09F45F014BB1) generada con la aplicación informática Firmadoc. El documento no requiere firmas. Mediante el código de verificación puede comprobar la validez de la firma electrónica de los documentos en la dirección web: http://www.fundelocalia.arabia.es/pais_coder2&ent_id=13&idoma=-1. CN=GRACIA MOLINA ADOLFO - 16792432Z. OID.2.5.4.46=CRCR1D477524143494172044FC6494E41, OID.2.5.4.42=#CN=GRACIA MOLINA ADOLFO - 16792432Z. SERIALNUMBER=DCES-16209-2003-CES-Q = 16209-2003-28ent.

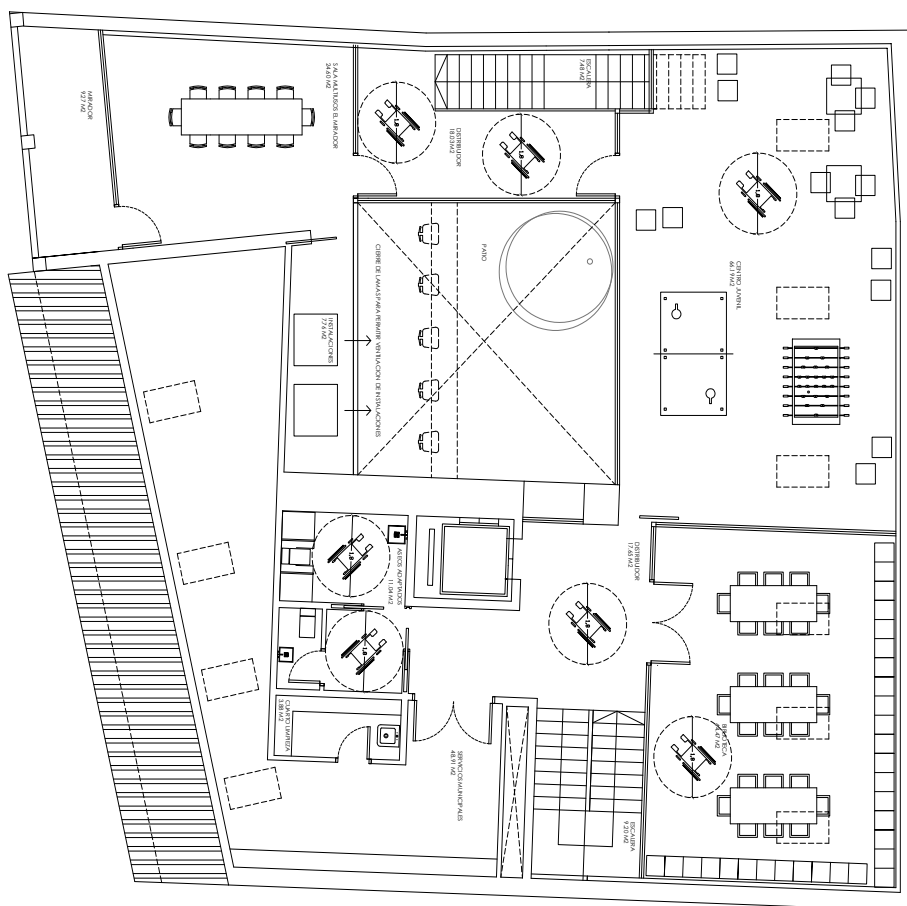


PLANTA BAJO CUBIERTA	
CENTRO JUVENIL	66,19 M2
BIBLIOTECA	44,47 M2
DISTRIBUIDOR	17,65 M2
SERVICIOS MUNICIPALES	48,91 M2
ESCALERA	9,20 M2
ASEOS ADAPTADOS	11,04 M2
ESCALERA	7,48 M2
DISTRIBUIDOR	18,03 M2
INSTALACIONES	77,6 M2
MIRADOR	9,27 M2
SALA MULTISERVICIOS EL MIRADOR	24,60 M2
CUARTO LIMPIEZA	3,88 M2
TOTAL SUPERFICIE UTIL. PLANTA BAJO CUBIERTA	286,48 M2
TOTAL SUPERFICIE CONTRIBUIDA PLANTA BAJO CUBIERTA	339,76 M2

TOTAL SUPERFICIE CONSTRUIDA CENTRO JUVENIL	74,86 M2
TOTAL SUPERFICIE CONSTRUIDA SERVICIOS MUNICIPALES	82,19 M2
TOTAL SUPERFICIE CONSTRUIDA BIBLIOTECA	52,30 M2

ANTEPROYECTO PARA LA REHABILITACION DE LOS EDIFICIOS EXISTENTES EN LA PARCELA CATASTRAL 383 DEL POLIGONO 1, PLAZA FRAY PEDRO URBINA Nº 3 DE BEFANTEVILLA, ALAVA. Plano: PLANTA BAJO CUBIERTA ESTADO REFORMADO, ACCESIBILIDAD. Propietari: EXMO. AYUNTAMIENTO DE BEFANTEVILLA		Nº PLANO 16
		MARZO 2023 ARQUITECTO: ADOLFO GRACIA MOLINA


NOTA: ESTE DOCUMENTO ES COPIA ORIGINAL. CUALQUIER UTILIZACIÓN Y/O REPRODUCCIÓN TOTAL O PARCIAL DEL MISMO REQUIERE DE LA AUTORIZACIÓN EXPRESA DE ADOLFO GRACIA MOLINA, ARQUITECTO

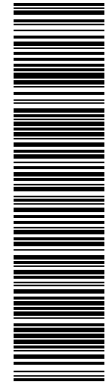


Esta es una copia impresa del documento electrónico (Ref: 19546 2UZ72-J082Q-427JA 768174C89A6E842E9AB1C7C9F23F09F45F014BB1) generada con la aplicación informática Firmadoc. El documento no requiere firmas. Mediante el código de verificación puede comprobar la validez de la firma electrónica de los documentos firmados en la dirección web: https://udaleneigoiza.araba.eus/portal/verificarDocumentos.do?pes_cod=-2&ent_id=13&idioma=1 Firmado por : 1. CN=GRACIA MOLINA ADOLFO - 162924322. OID.2.5.4.4=#OC0D475241434941204D4F4C494E41, OID.2.5.4.42=#OC0641444F4C464F, SERIALNUMBER=IDCES-162924322, C=ES () el 20/03/2023 18:16:07.

ANTEPROYECTO PARA LA REHABILITACION DE LOS EDIFICIOS EXISTENTES EN LA PARCELA CATASTRAL 383 DEL POLIGONO 1, PLAZA FRAY PEDRO URBINA Nº 3 DE BERANTEVILLA, ALAVA.	Plano: SECCION 1, ESTADO REFORMADO.	Propiedad: EXMO. AYUNTAMIENTO DE BERANTEVILLA
Nº PLANO 19	MARZO 2023	Escala: 1/100
ARQUITECTO: ADOLFO GRACIA MOLINA		

NOTA: ESTE DOCUMENTO ES COPIA ORIGINAL. CUALQUIER UTILIZACIÓN Y/O REPRODUCCIÓN TOTAL O PARCIAL DEL MISMO REQUIERE DE LA AUTORIZACIÓN EXPRESA DE ADOLFO GRACIA MOLINA, ARQUITECTO

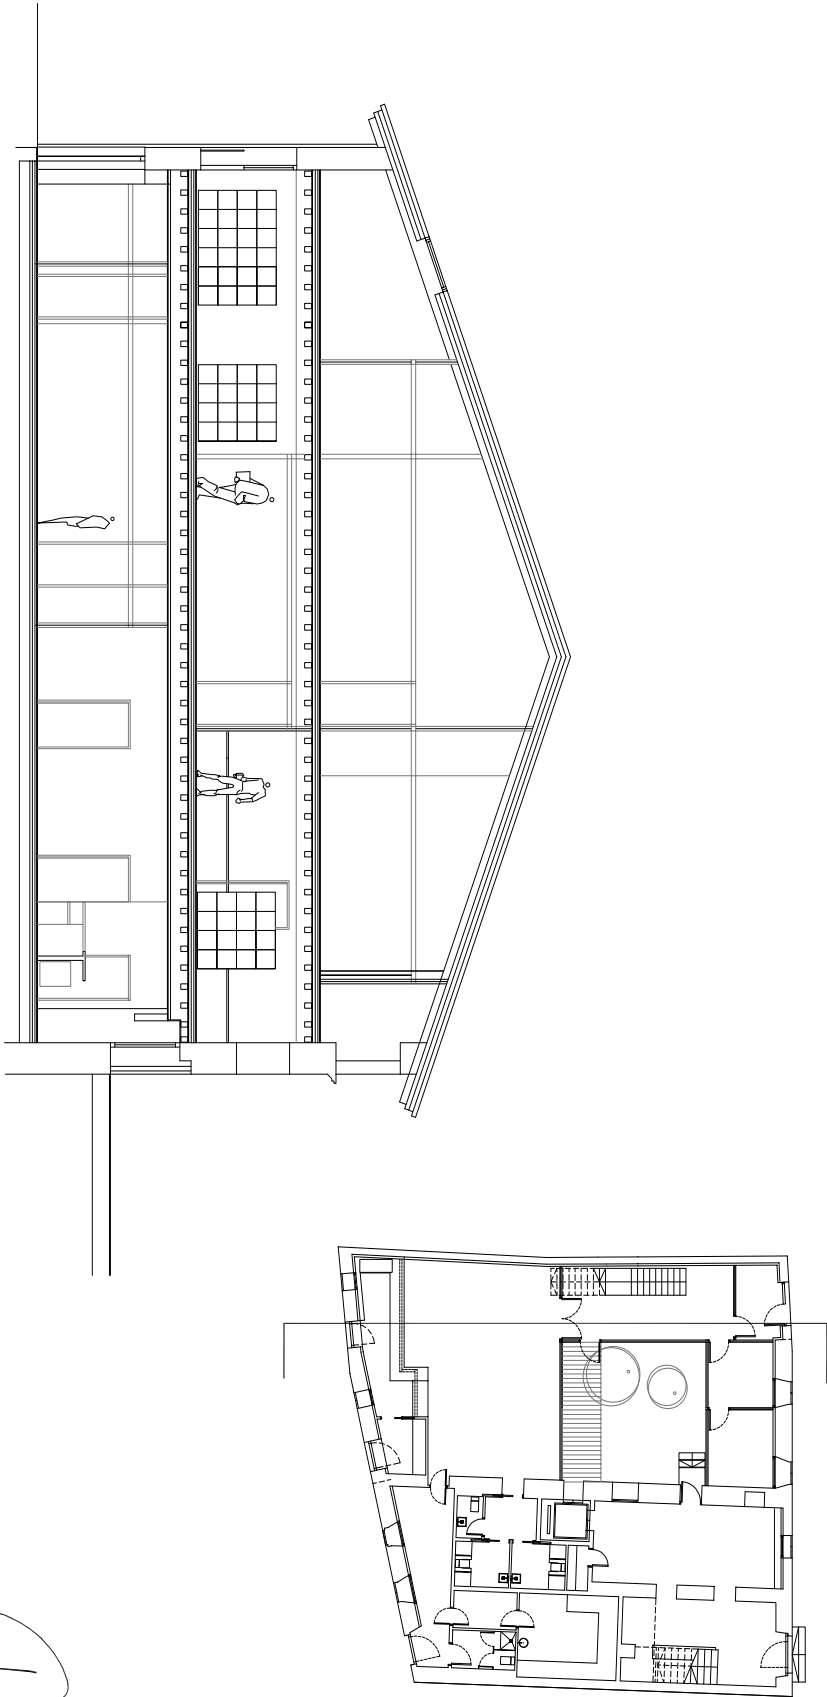

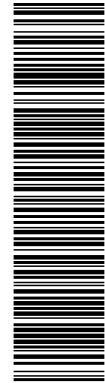

Esta es una copia impresa del documento electrónico (Ref: 19546 2UZ72-J082Q-427JA 768174C89A6E842E9AB1C7C9F23F09F45F014BB1) generada con la aplicación informática Firmadoc. El documento no requiere firmas. Mediante el código de verificación puede comprobar la validez de la firma electrónica de los documentos firmados en la dirección web: https://udaleneigoizta.araba.eus/portal/verificarDocumentos.do?pes_cod=-2&ent_id=13&idioma=1 Firmado por : 1. CN=GRACIA MOLINA ADOLFO - 162924322. OID.2.5.4.4=#OC0D475241434941204D4F4C494E41, OID.2.5.4.42=#OC0641444F4C464F, SERIALNUMBER=IDCES-162924322, C=ES () el 20/03/2023 18:16:07.

ANTEPROYECTO PARA LA REHABILITACION DE LOS EDIFICIOS EXISTENTES EN LA PARCELA CATASTRAL 383 DEL POLIGONO 1, PLAZA FRAY PEDRO URBINA Nº 3 DE BERANTEVILLA, ALAVA.

Plano: SECCION 2, ESTADO REFORMADO.

Propiedad: EXMO. AYUNTAMIENTO DE BERANTEVILLA

Escala: 1/100


MARZO 2023

ARQUITECTO: ADOLFO GRACIA MOLINA


20


Nº PLANO

NOTA: ESTE DOCUMENTO ES COPIA ORIGINAL. CUALQUIER UTILIZACIÓN Y/O REPRODUCCIÓN TOTAL O PARCIAL DEL MISMO REQUIERE DE LA AUTORIZACIÓN EXPRESA DE ADOLFO GRACIA MOLINA, ARQUITECTO

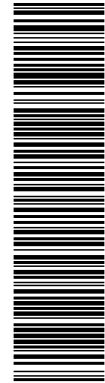


Esta es una copia impresa del documento electrónico (Ref: 19546 2UZ72-J082Q-427JA 768174C89A6E842E9AB1C7C9F23F09F45F014BB1) generada con la aplicación informática Firmadoc. El documento no requiere firmas. Mediante el código de verificación puede comprobar la validez de la firma electrónica de los documentos firmados en la dirección web: https://sedelectronica.araba.eus/portal/verificarDocumentos.do?pes_cod=-2&ent_id=13&idioma=1 Firmado por : 1. CN=GRACIA MOLINA ADOLFO - 16292432Z- OID.2.5.4.42=OC0D475241434941204DF4C464F, SERIALNUMBER=IDCES-16292432Z, C=ES 0 el 20/03/2023 18:16:07.

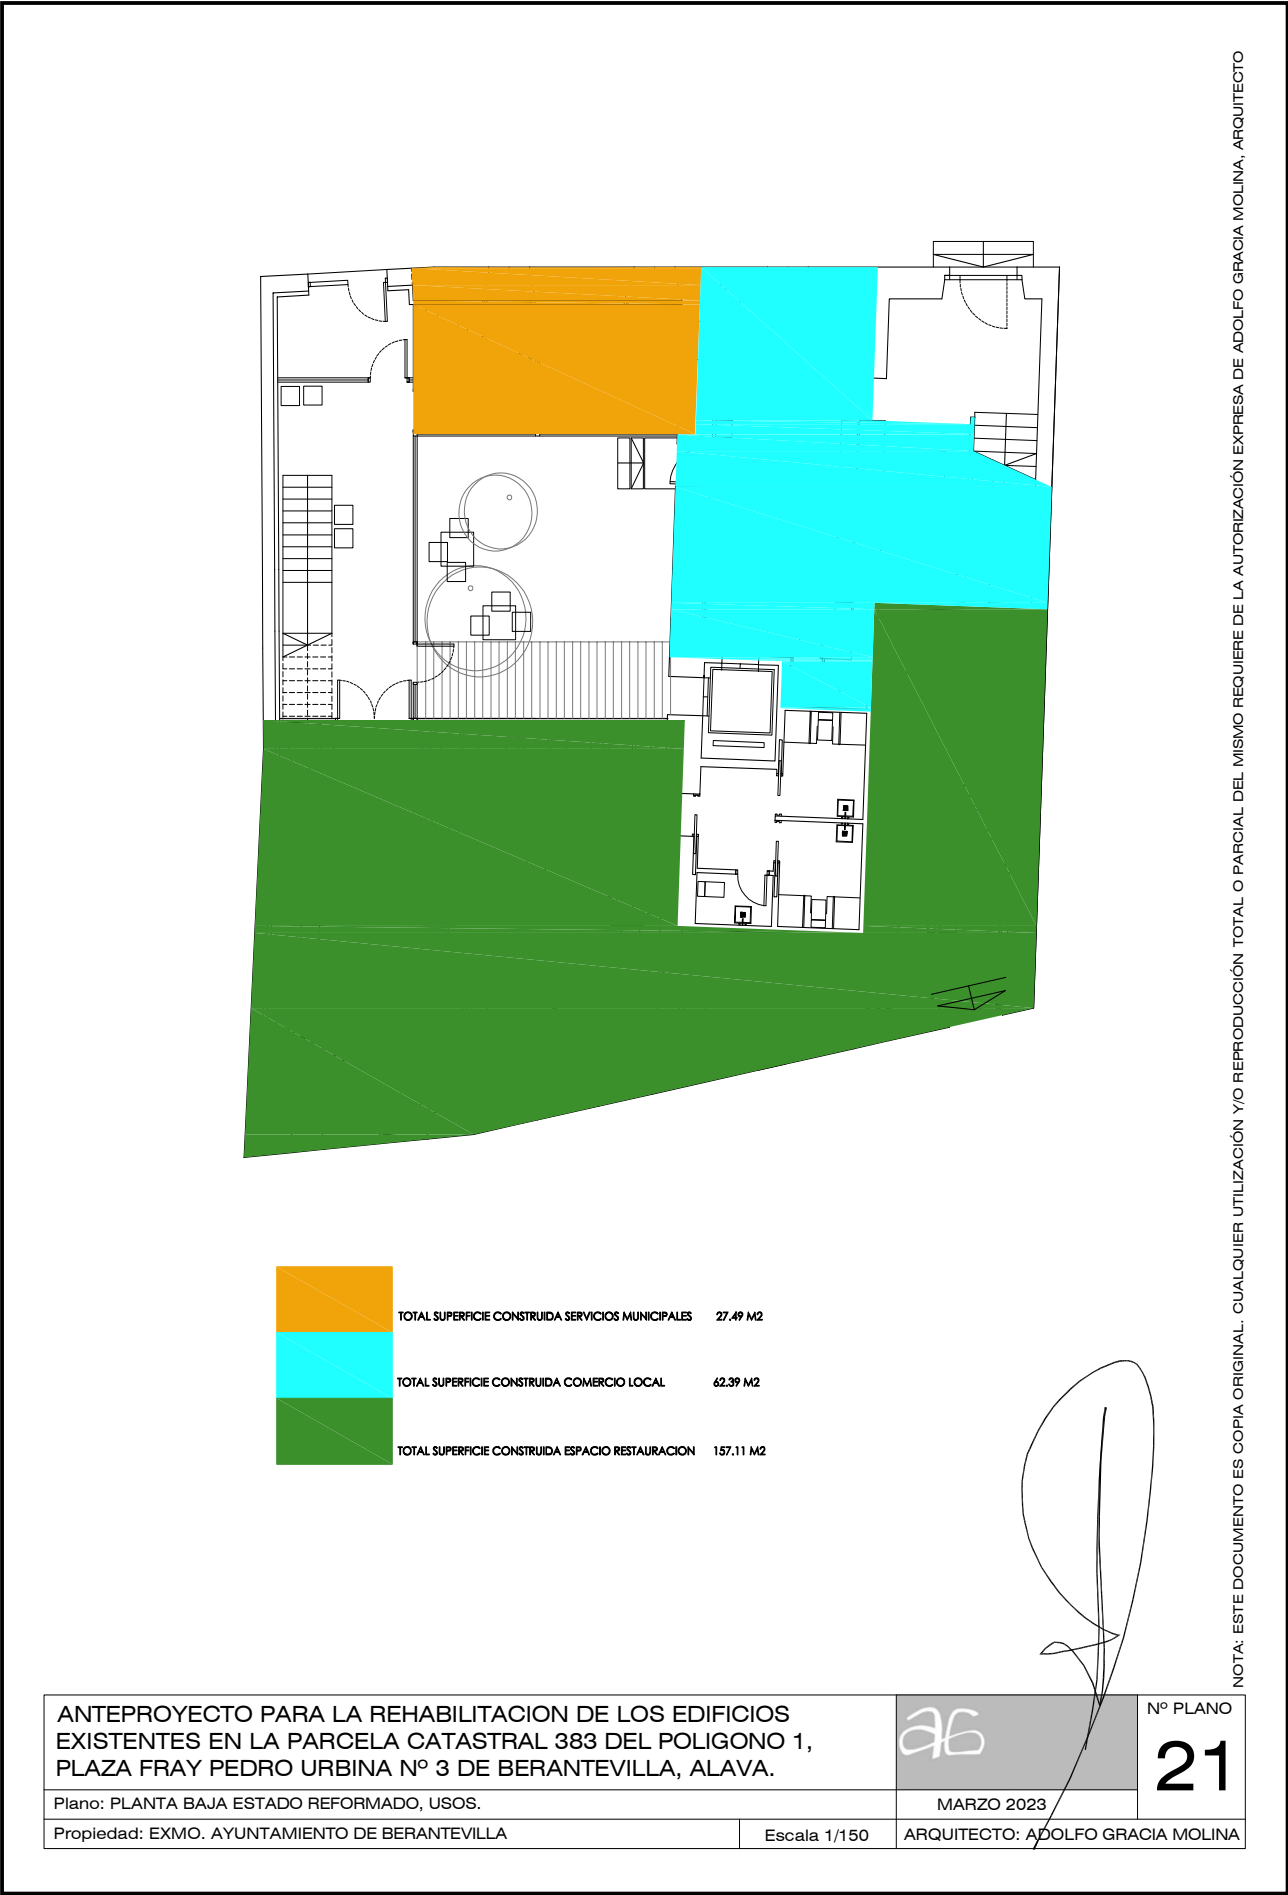


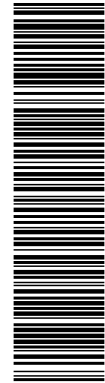

Esta es una copia impresa del documento electrónico (Ref: 19546 2UZ72-J082Q-427JA 768174C89A6E842E9AB1C7C9F23F09F45F014BB1) generada con la aplicación informática Firmadoc. El documento no requiere firmas. Mediante el código de verificación puede comprobar la validez de la firma electrónica de los documentos firmados en la dirección web: https://udalenegeiz.aizara.eus/portal/verificarDocumentos.do?pes_cod=-2&ent_id=13&idioma=1 Firmado por : 1. CN=GRACIA MOLINA ADOLFO - 16292432Z-010.2.5.4.4=#OC0D475241434941204DF4C494E41, OID.2.5.4.42=#OC0641444F4C464F, SERIALNUMBER=IDCES-16292432Z, C=ES 0 el 20/03/2023 18:16:07.

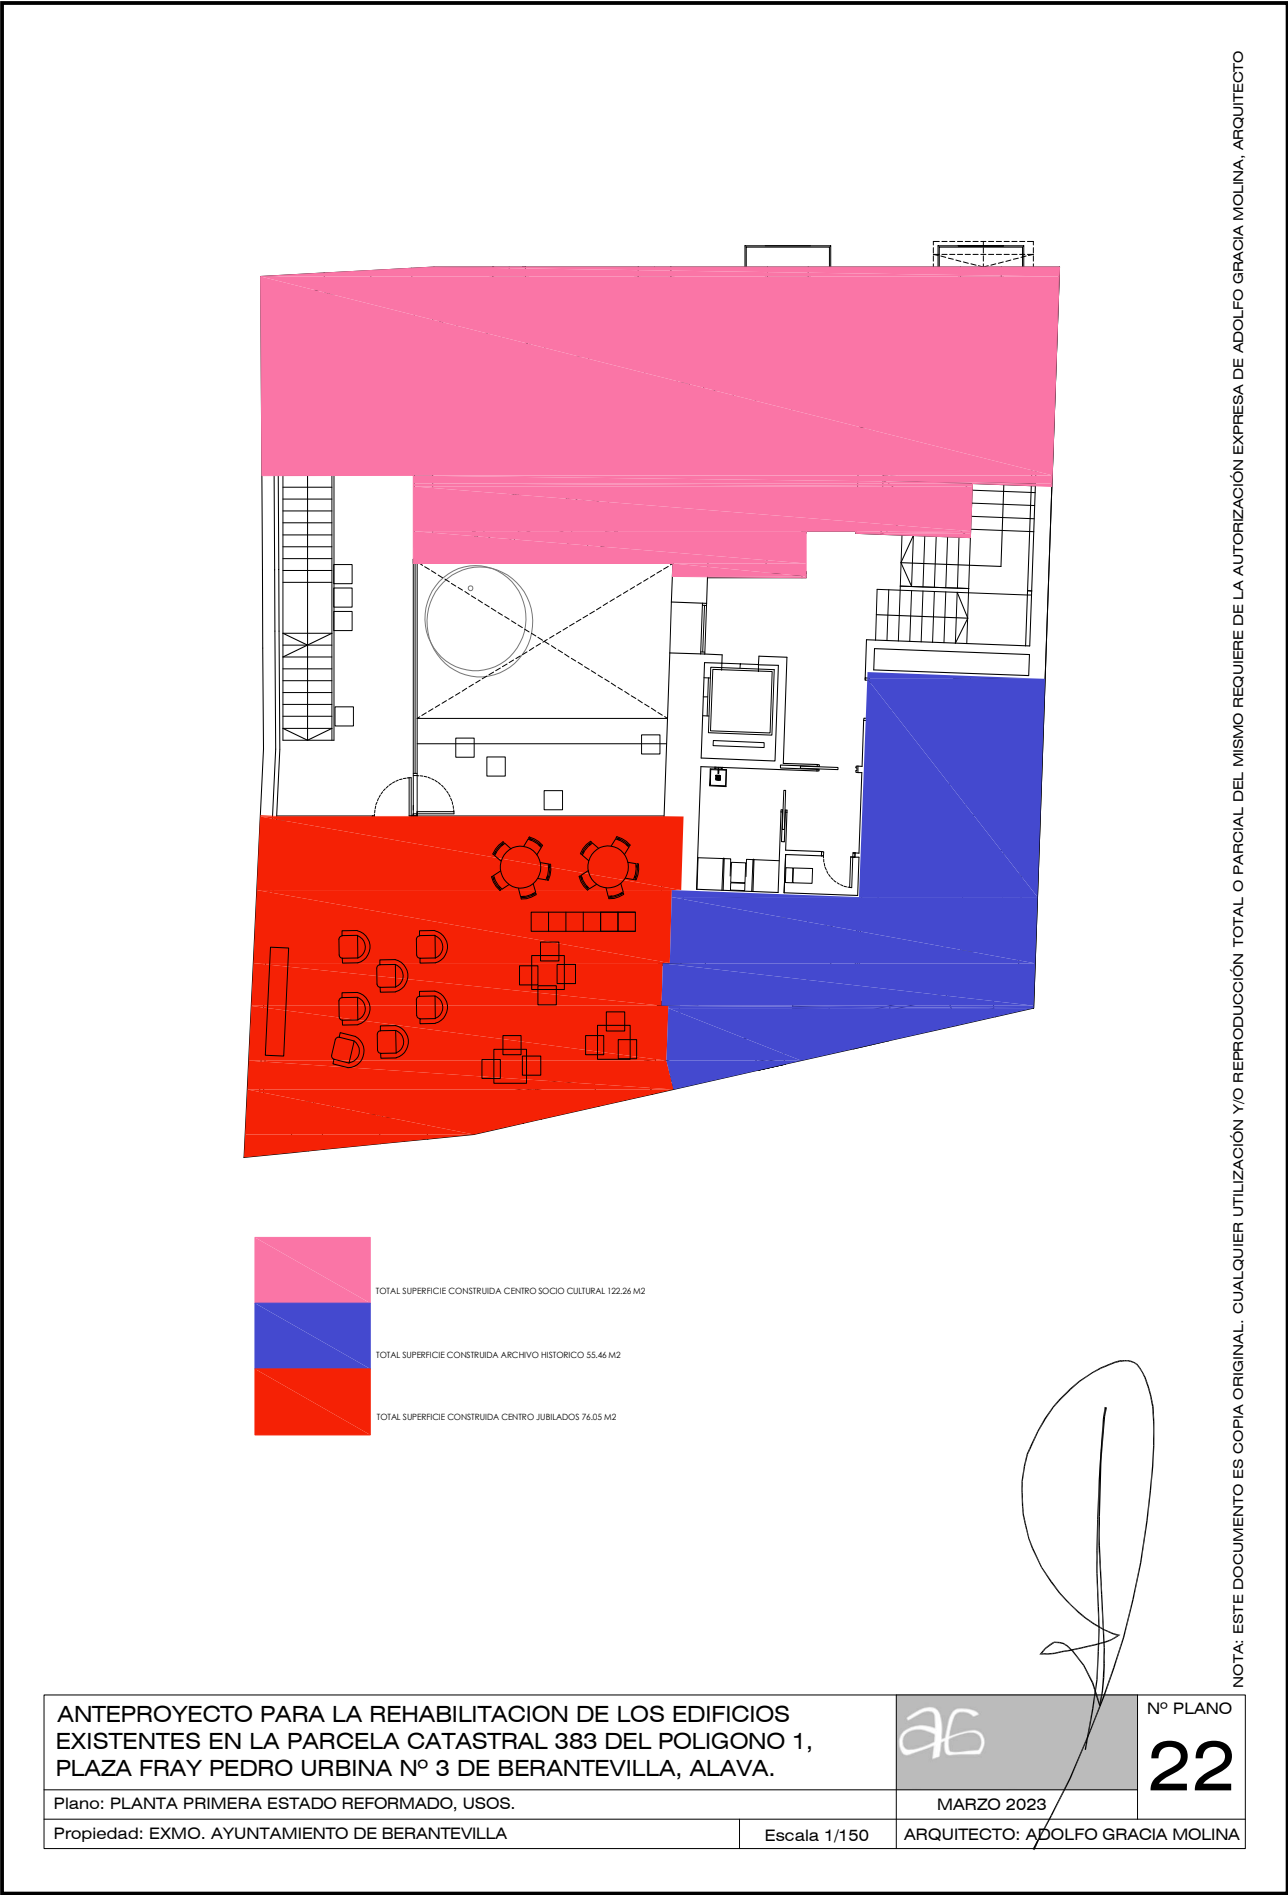

NOTA: ESTE DOCUMENTO ES COPIA ORIGINAL. CUALQUIER UTILIZACIÓN Y/O REPRODUCCIÓN TOTAL O PARCIAL DEL MISMO REQUIERE DE LA AUTORIZACIÓN EXPRESA DE ADOLFO GRACIA MOLINA, ARQUITECTO

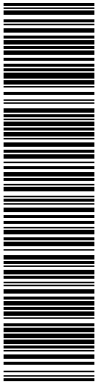

Esta es una copia impresa del documento electrónico (Ref: 19546 2UZ72-J082Q-427JA 768174C89A6E842E9AB1C7C9F23F09F45F014BB1) generada con la aplicación informática Firmadoc. El documento no requiere firmas. Mediante el código de verificación puede comprobar la validez de la firma electrónica de los documentos firmados en la dirección web: https://sedelectronica.araba.eus/portal/verificarDocumentos.do?pes_cod=-2&ent_id=13&idioma=1 Firmado por : 1. CN=GRACIA MOLINA ADOLFO - 16292432Z-010.2.5.4.4=#OC0D475241434941204D4F4C494E41, OID.2.5.4.42=#OC0641444F4C464F, SERIALNUMBER=IDCES-16292432Z, C=ES O el 20/03/2023 18:16:07.

